



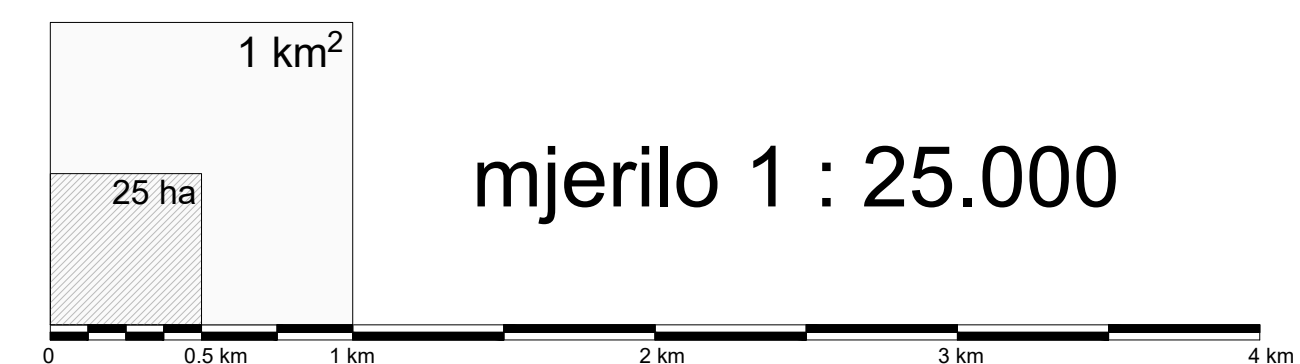

OPĆINA BRCKOVLJANI

# PROSTORNI PLAN UREĐENJA OPĆINE BRCKOVLJANI

## 1.2. KORIŠTENJE I NAMJENA PROSTORA - PROMET

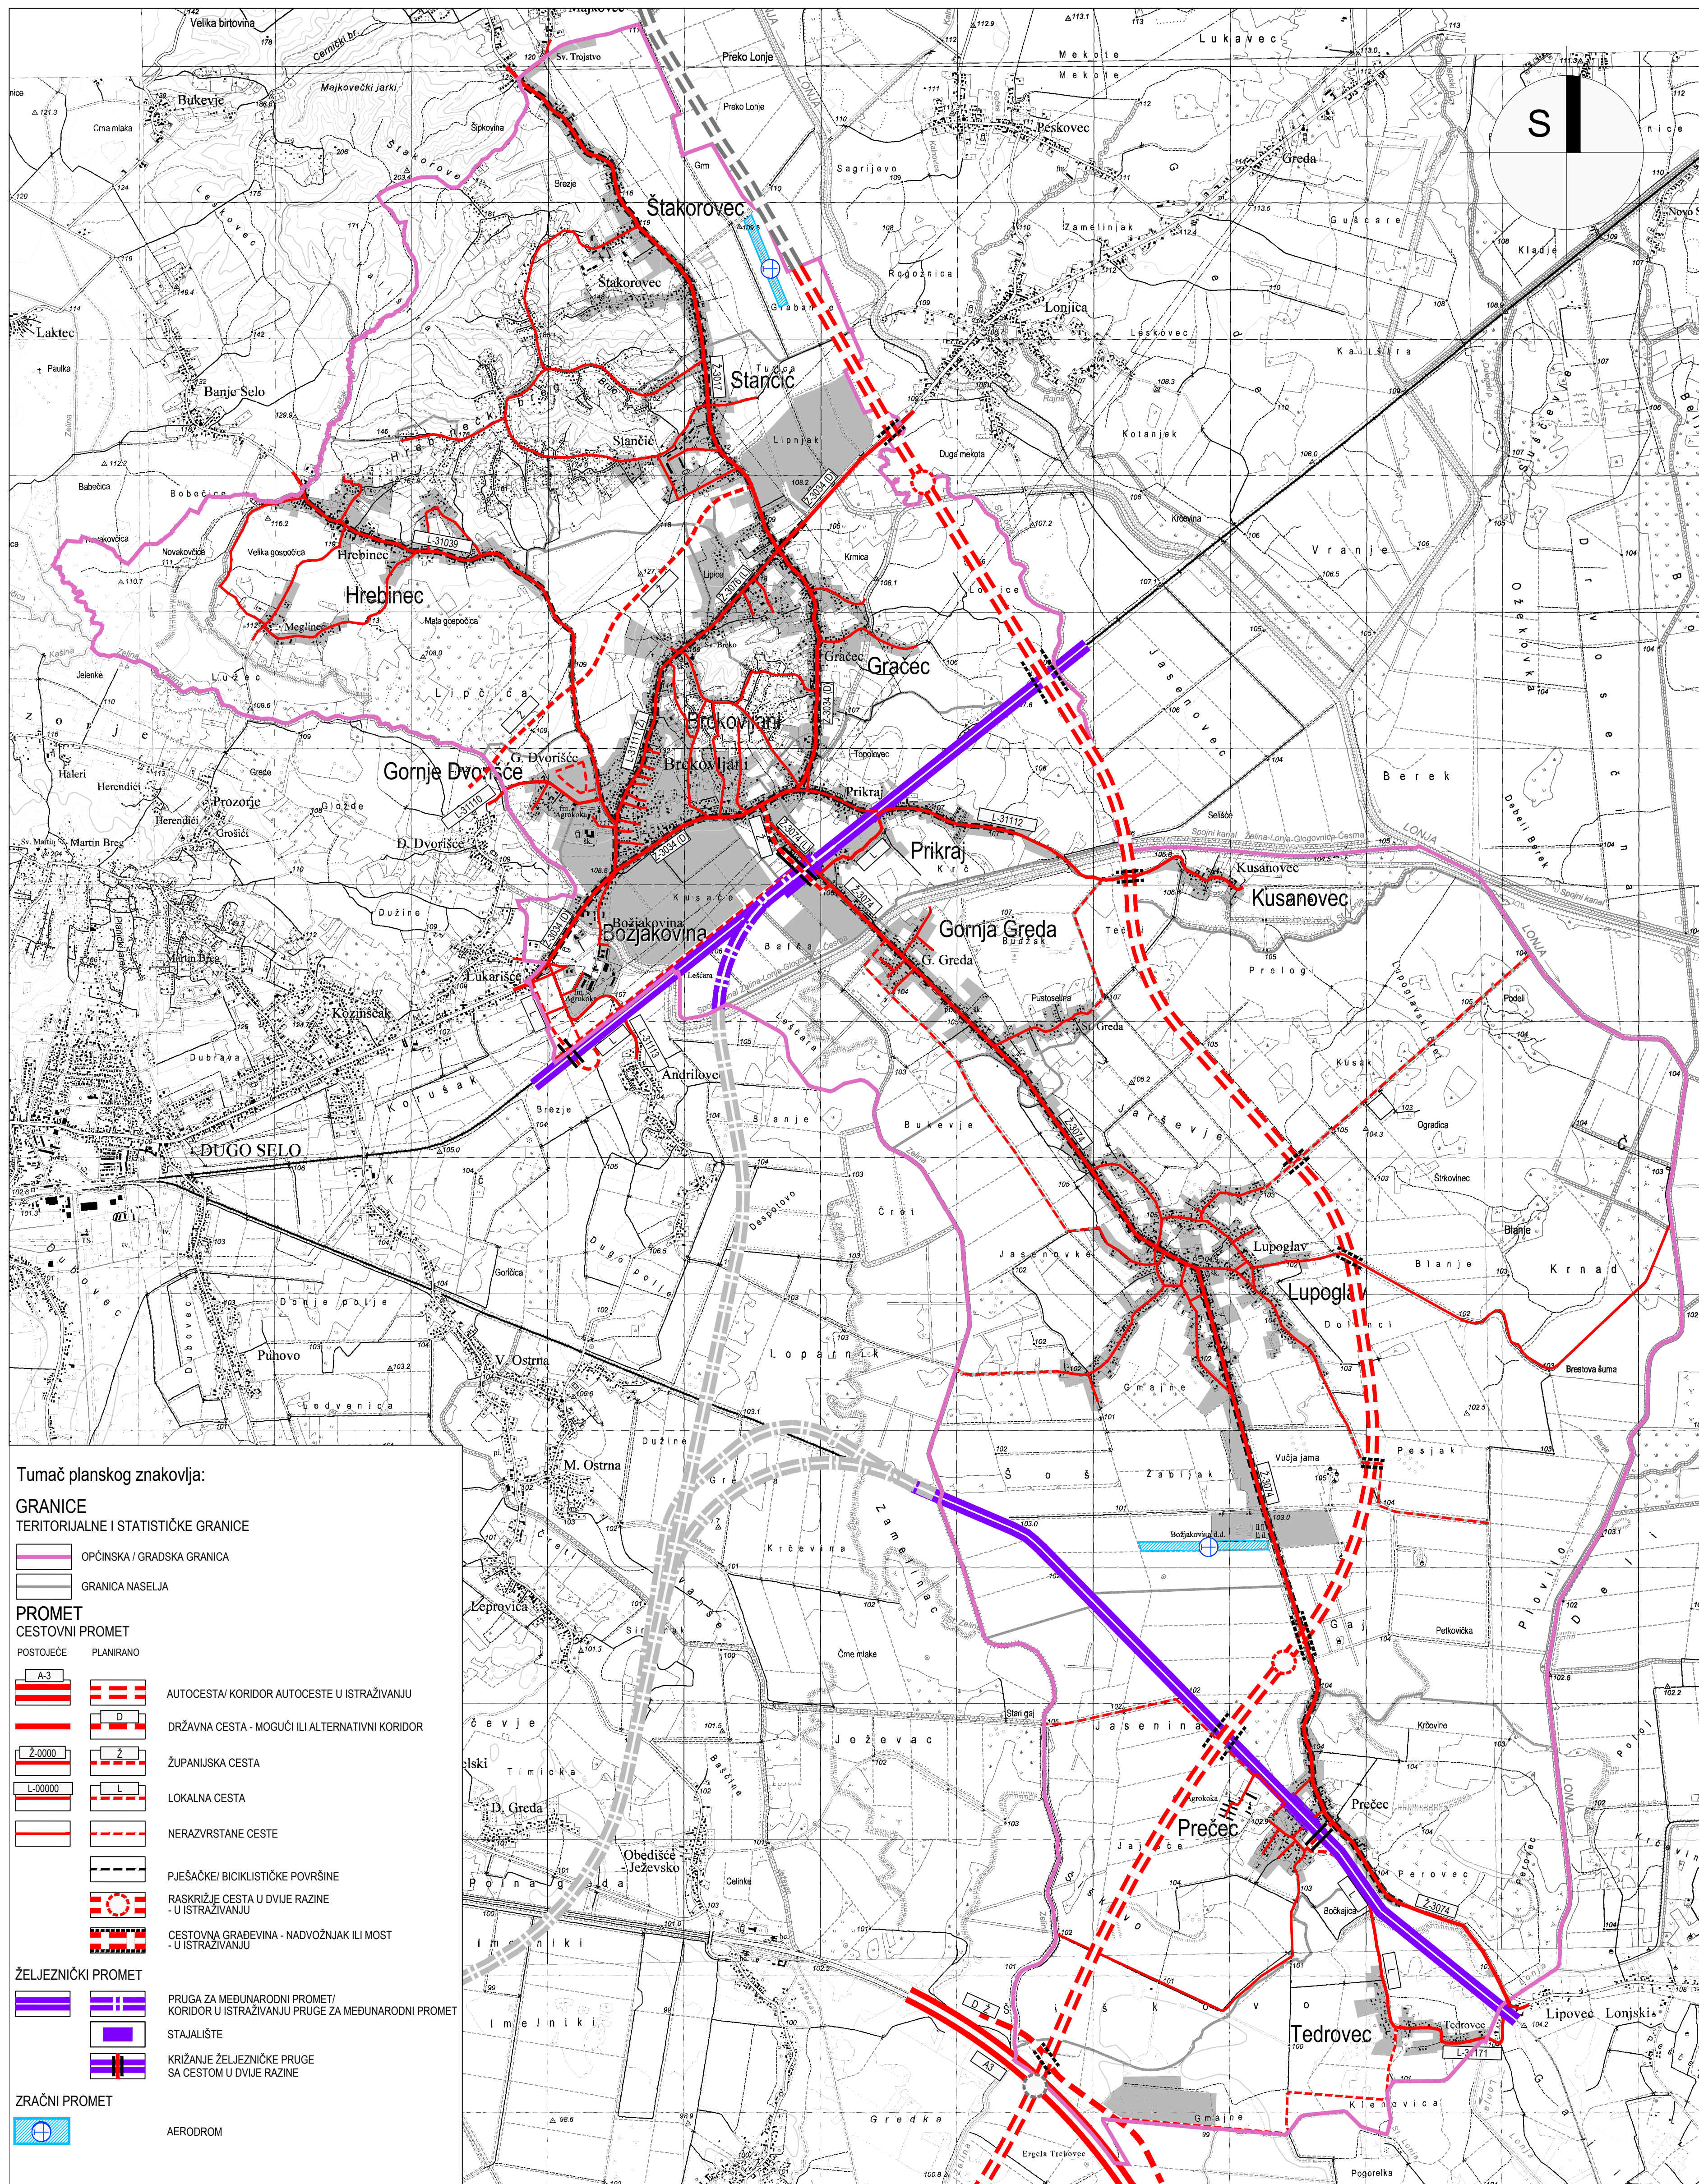

Tumač planskog znakovlja:

- GRANICE**  
TERITORIJALNE I STATISTIČKE GRANICE
- OPĆINSKA / GRADSKA GRANICA
  - GRANICA NASELJA
- PROMET**  
CESTOVNI PROMET
- | POSTOJEĆE | PLANIRANO | OPIS   |
|-----------|-----------|--|
|           |           | AUTOCESTA/ KORIDOR AUTOCESTE U ISTRAŽIVANJU              |
|           |           | DRŽAVNA CESTA - MOGUĆI ILI ALTERNATIVNI KORIDOR          |
|           |           | ŽUPANIJSKA CESTA   |
|           |           | LOKALNA CESTA  |
|           |           | NERAZVRSTANE CESTE                                       |
|           |           | PJEŠAČKE/ BIKLISTIČKE POVRŠINE                           |
|           |           | RASKRŠJE CESTA U DVIJE RAZINE - U ISTRAŽIVANJU           |
|           |           | CESTOVNA GRAĐEVINA - NADVOZNAK ILI MOST - U ISTRAŽIVANJU |
- ŽELJEZNIČKI PROMET**
- PRUGA ZA MEĐUNARODNI PROMET/ KORIDOR U ISTRAŽIVANJU PRUGE ZA MEĐUNARODNI PROMET
  - STAJALIŠTE
  - KRŽANJE ŽELJEZNIČKE PRUGE SA CESTOM U DVIJE RAZINE
- ZRAČNI PROMET**
- AERODROM

Županija: <b>ZAGREBAČKA ŽUPANIJA</b>	
Jednica lokalne samouprave: <b>OPĆINA BRCKOVLJANI</b>	
Naziv Plana: <b>PROSTORNI PLAN UREĐENJA OPĆINE BRCKOVLJANI</b> ELABORAT PROCIŠTENOG TEKSTA ODREDBI ZA PROVOĐENJE I GRAFIČKOG DIJELA PLANA ("Službeni glasnik Općine Brckovljani", broj 12/06, 13/06 - ispravak, 2/09, 6/09 - ispravak, 1/13, 5/14, 2/15 - pročišćeni tekst, 4/15 - ispravak, 7/15, 8/15 - pročišćeni tekst, 8/16, 9/16 - pročišćeni tekst, 9/18, 11/18 - pročišćeni tekst, 7/23, 8/23 - pročišćeni tekst)	
Naziv kartografskog prikaza: <b>KORIŠTENJE I NAMJENA PROSTORA - PROMET</b>	
Broj kartografskog prikaza: <b>1.2.</b>	Mjerilo kartografskog prikaza: <b>1 : 25.000</b>
Objava Odluke Općinskog vijeća o Izradi Plana: _____	
Datum objave javne rasprave: _____	
Pečat tijela odgovornog za provođenje javne rasprave: _____	
Mjerenje na Konradi prijedlog prostornog plana prema članku 107. Zakona o prostornom uređenju ("Narodne novine", br. 153/13, 65/17, 114/18, 38/19, 98/19 i 67/23): _____	
Izrađivač elaborata: <b>Zavod za prostorno uređenje Zagrebačke županije</b> Ulica grada Vukovara 72, 10000 Zagreb	
Pečat izrađivača elaborata: _____	Ravnateljica Zavoda za prostorno uređenje: <b>Željka Kućinić, dipl.ing.arh.</b>
Pečat voditelja izrade elaborata: _____	Voditelj izrade elaborata: <b>Vitomir Stokić, dipl.ing.arh.</b>
Stručni tim u Izradi Plana: _____	
Pečat Općinskog vijeća: _____	Predsjednik Odbora za Statut i Poslovanje: <b>Tihomir Duras</b>
Istovjetnost ovog Plana s izvornikom ovjerava: _____	
(Pečat nadležnog tijela) _____	