



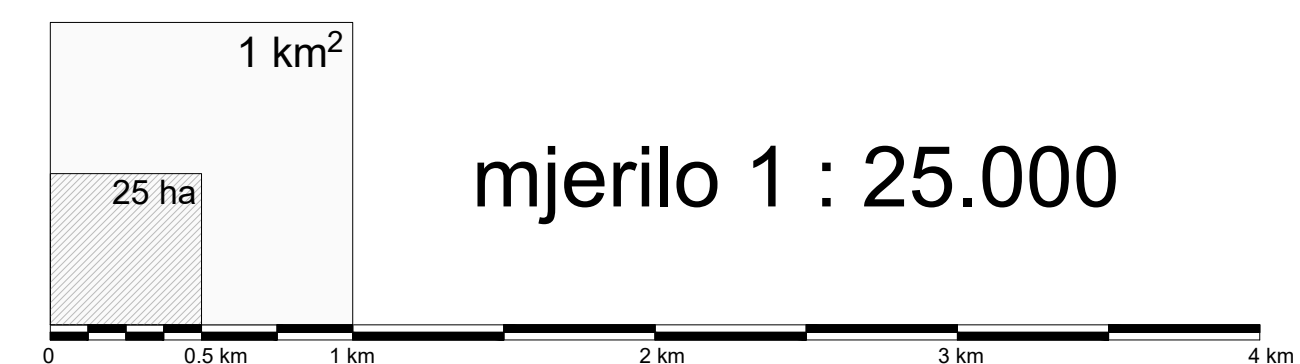

OPĆINA BRCKOVLJANI

PROSTORNI PLAN UREĐENJA OPĆINE BRCKOVLJANI

2.1.2. INFRASTRUKTURNI SUSTAVI I MREŽE - ELEKTROENERGETIKA

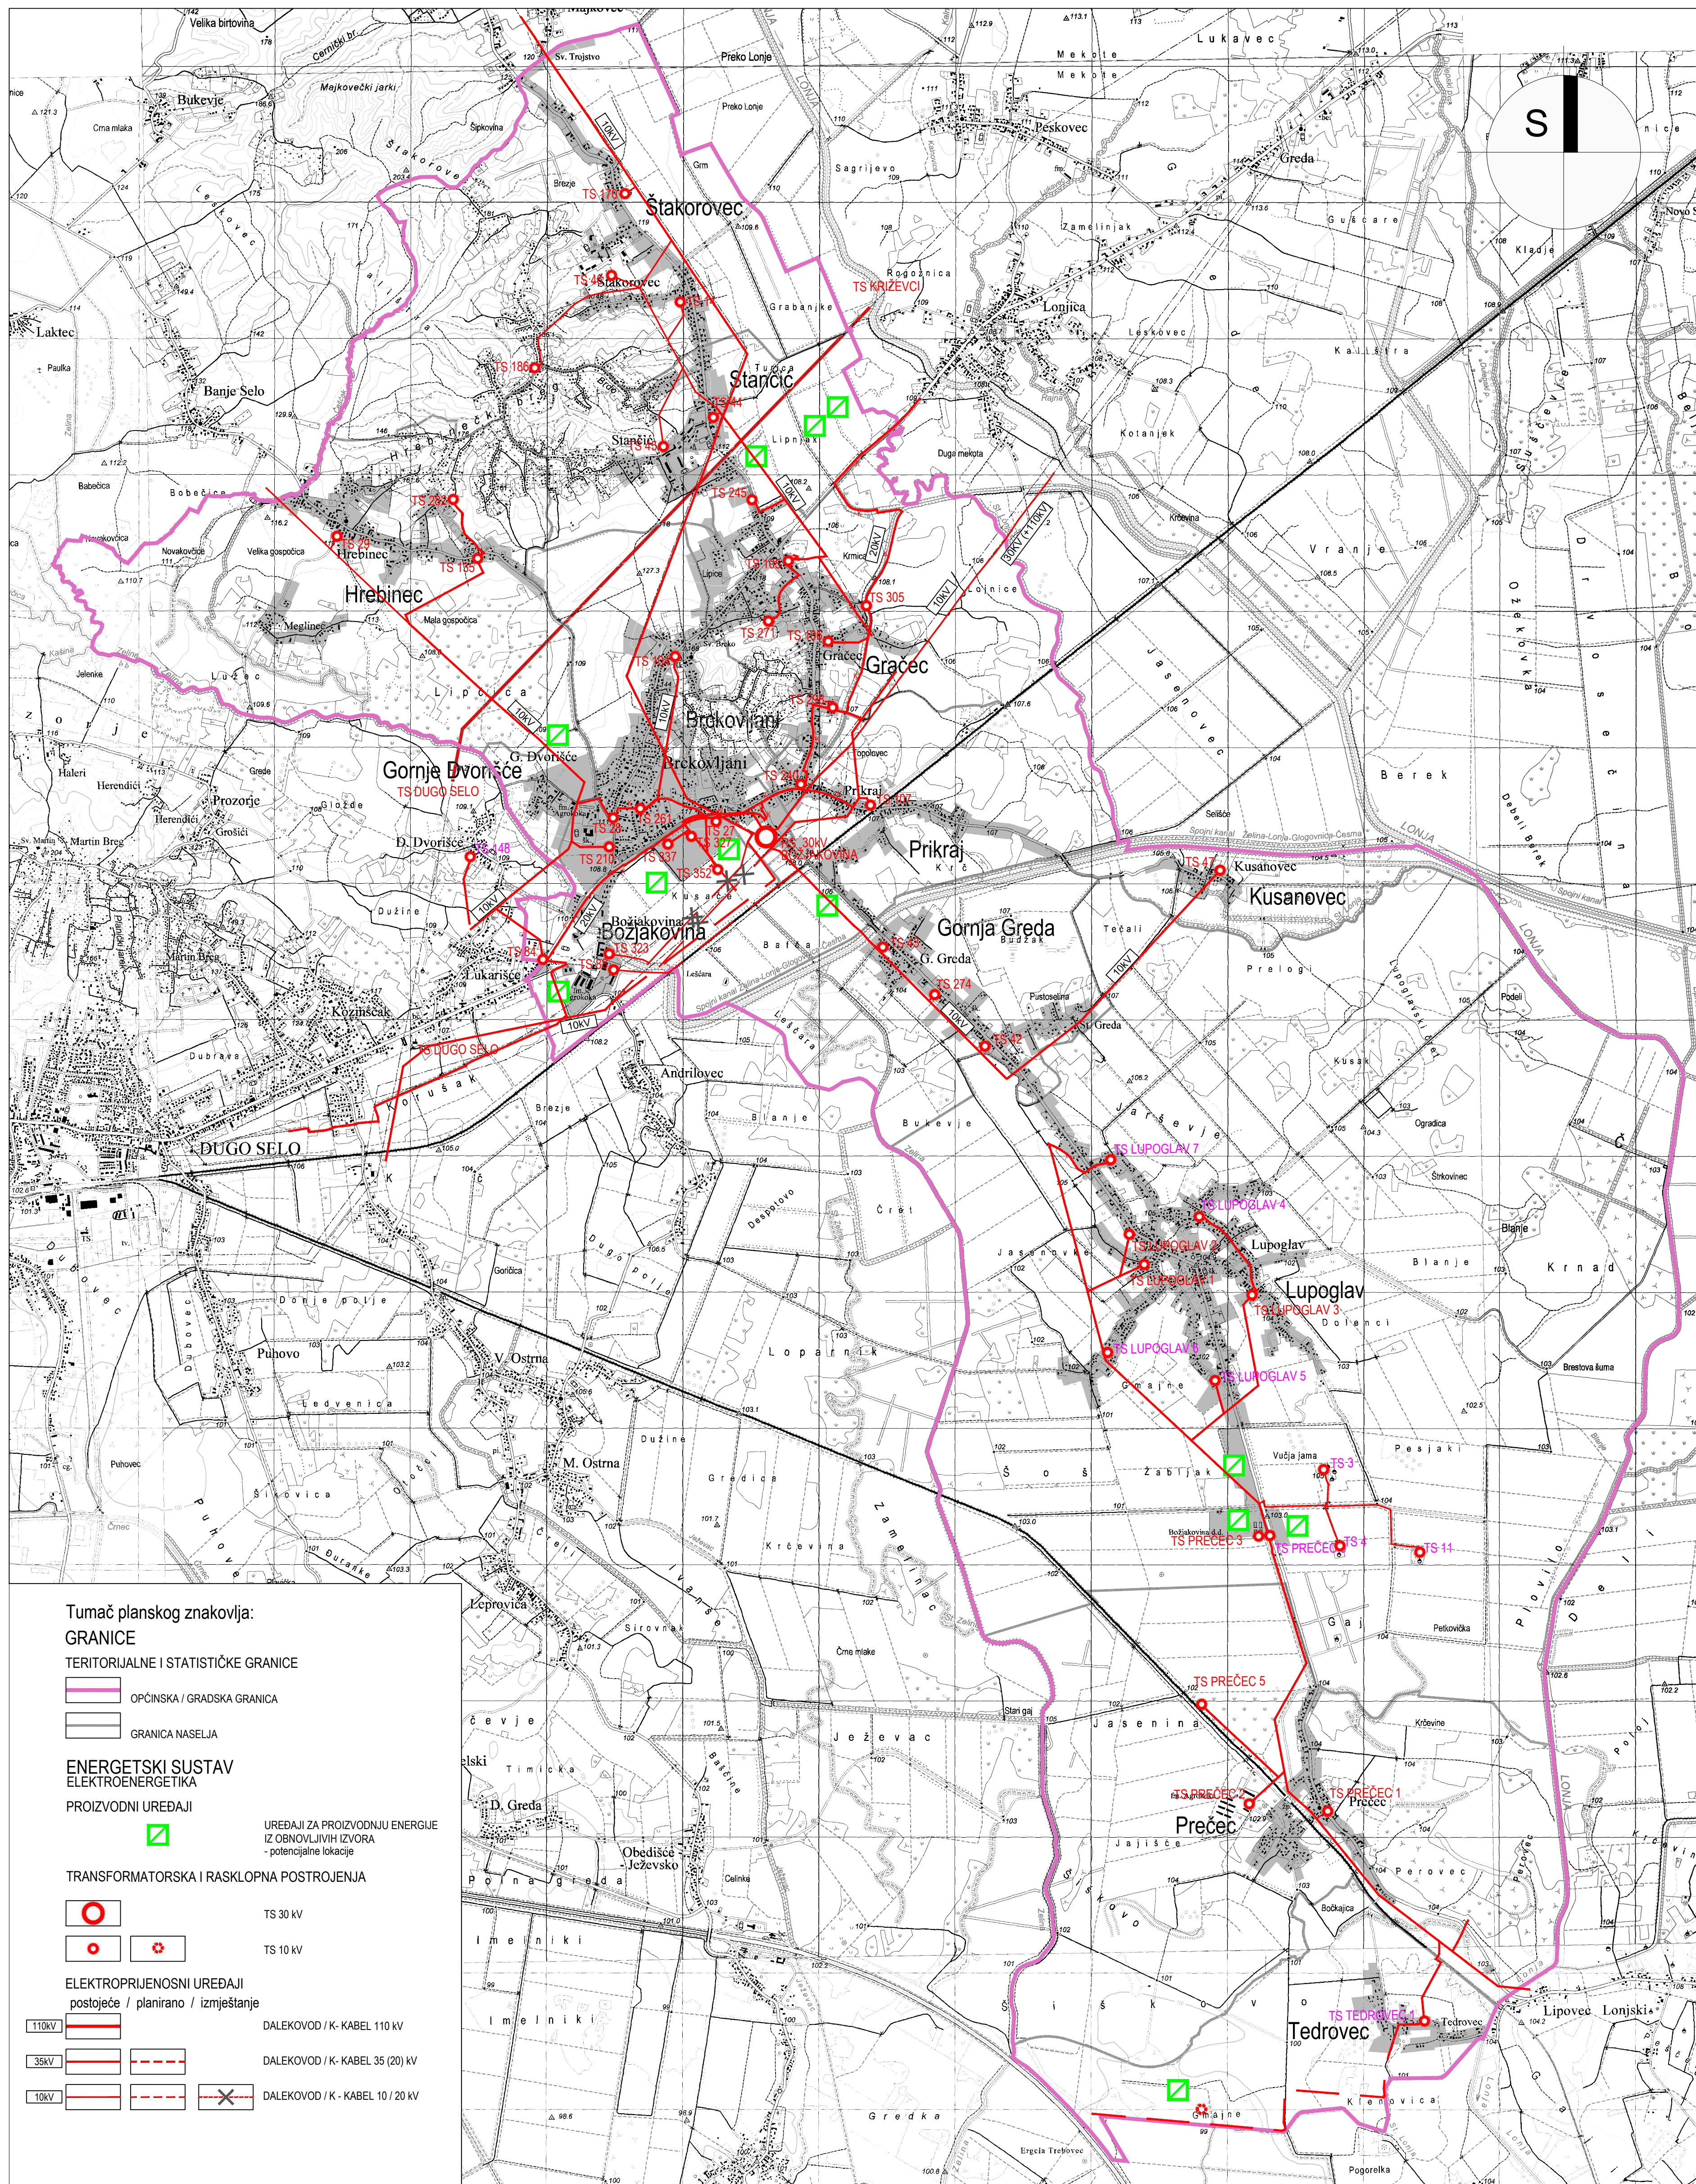

Tumač planskog znakovlja:

GRANICE

TERITORIJALNE I STATISTIČKE GRANICE

- OPĆINSKA / GRADSKA GRANICA
- GRANICA NASELJA

ENERGETSKI SUSTAV ELEKTROENERGETIKA

PROIZVODNI UREĐAJI

- UREĐAJI ZA PROIZVODNJU ENERGIJE IZ OBNOVLJIVIH IZVORA - potencijalne lokacije

TRANSFORMATORSKA I RASKLOPNA POSTROJENJA

- TS 30 kV
- TS 10 kV

ELEKTROPRIJENOSNI UREĐAJI postojeće / planirano / izmještanje

- DALEKOVOĐ / K- KABEL 110 kV
- DALEKOVOĐ / K- KABEL 35 (20) kV
- DALEKOVOĐ / K- KABEL 10 / 20 kV

Županija: ZAGREBAČKA ŽUPANIJA	
Jedinična lokalne samouprave: OPĆINA BRCKOVLJANI	
Naziv Plana: PROSTORNI PLAN UREĐENJA OPĆINE BRCKOVLJANI ELABORAT PROCIŠĆENOG TEKSTA ODREDBI ZA PROVOĐENJE I GRAFIČKOG DIJELA PLANA ("Službeni glasnik Općine Brckovljani", broj 12/06, 13/06 - ispravak, 2/09, 6/09 - ispravak, 1/13, 5/14, 2/15 - pročišćeni tekst, 4/15 - ispravak, 7/15, 8/15 - pročišćeni tekst, 8/16, 9/16 - pročišćeni tekst, 9/18, 11/18 - pročišćeni tekst, 7/23, 8/23 - pročišćeni tekst)	
Naziv kartografskog prikaza: INFRASTRUKTURNI SUSTAVI I MREŽE - ELEKTROENERGETIKA	
Broj kartografskog prikaza: 2.1.2.	Mjerilo kartografskog prikaza: 1 : 25.000
Objava Odluke Općinskog vijeća o Izradi Plana	
Datum objave javne rasprave:	
Pečat tijela odgovornog za provođenje javne rasprave:	
Mjerenje na Konradij prijedlog prostornog plana prema članku 107. Zakona o prostornom uređenju ("Narodne novine", br. 153/13, 65/17, 114/18, 39/19, 98/19 i 67/23)	
Izrađivač elaborata: Zavod za prostorno uređenje Zagrebačke županije Ulica grada Vukovara 72, 10000 Zagreb	
Pečat izrađivača elaborata:	Ravnateljica Zavoda za prostorno uređenje: Željka Kućinić, dipl.ing.arh.
Pečat voditelja izrade elaborata:	Voditelj izrade elaborata: Vitimir Stokić, dipl.ing.arh.
Stručni tim u Izradi Plana:	
Pečat Općinskog vijeća:	Predsjednik Odbora za Statut i Poslovanik: Tihomir Đuras
Istovjetnost ovog Plana s izvornikom ovjerava:	