



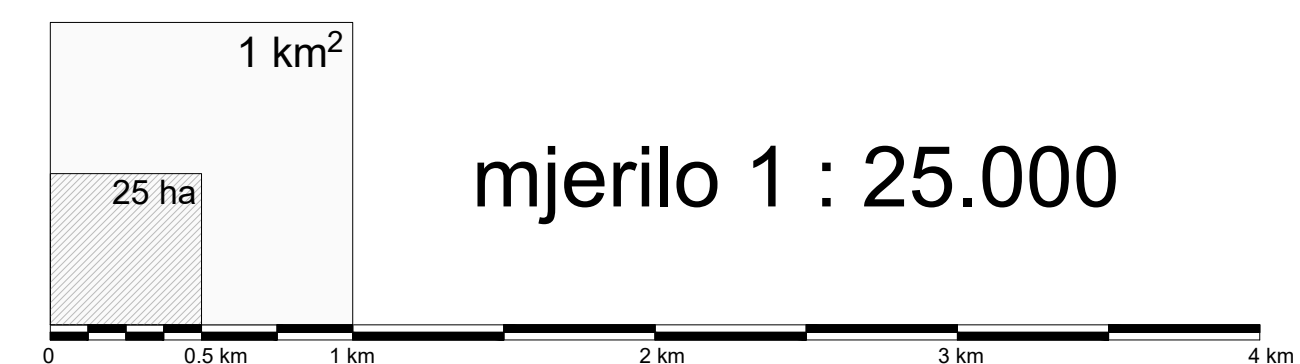

OPĆINA BRCKOVLJANI

PROSTORNI PLAN UREĐENJA OPĆINE BRCKOVLJANI

2.2.1. INFRASTRUKTURNI SUSTAVI I MREŽE - VODOOPSKRBA

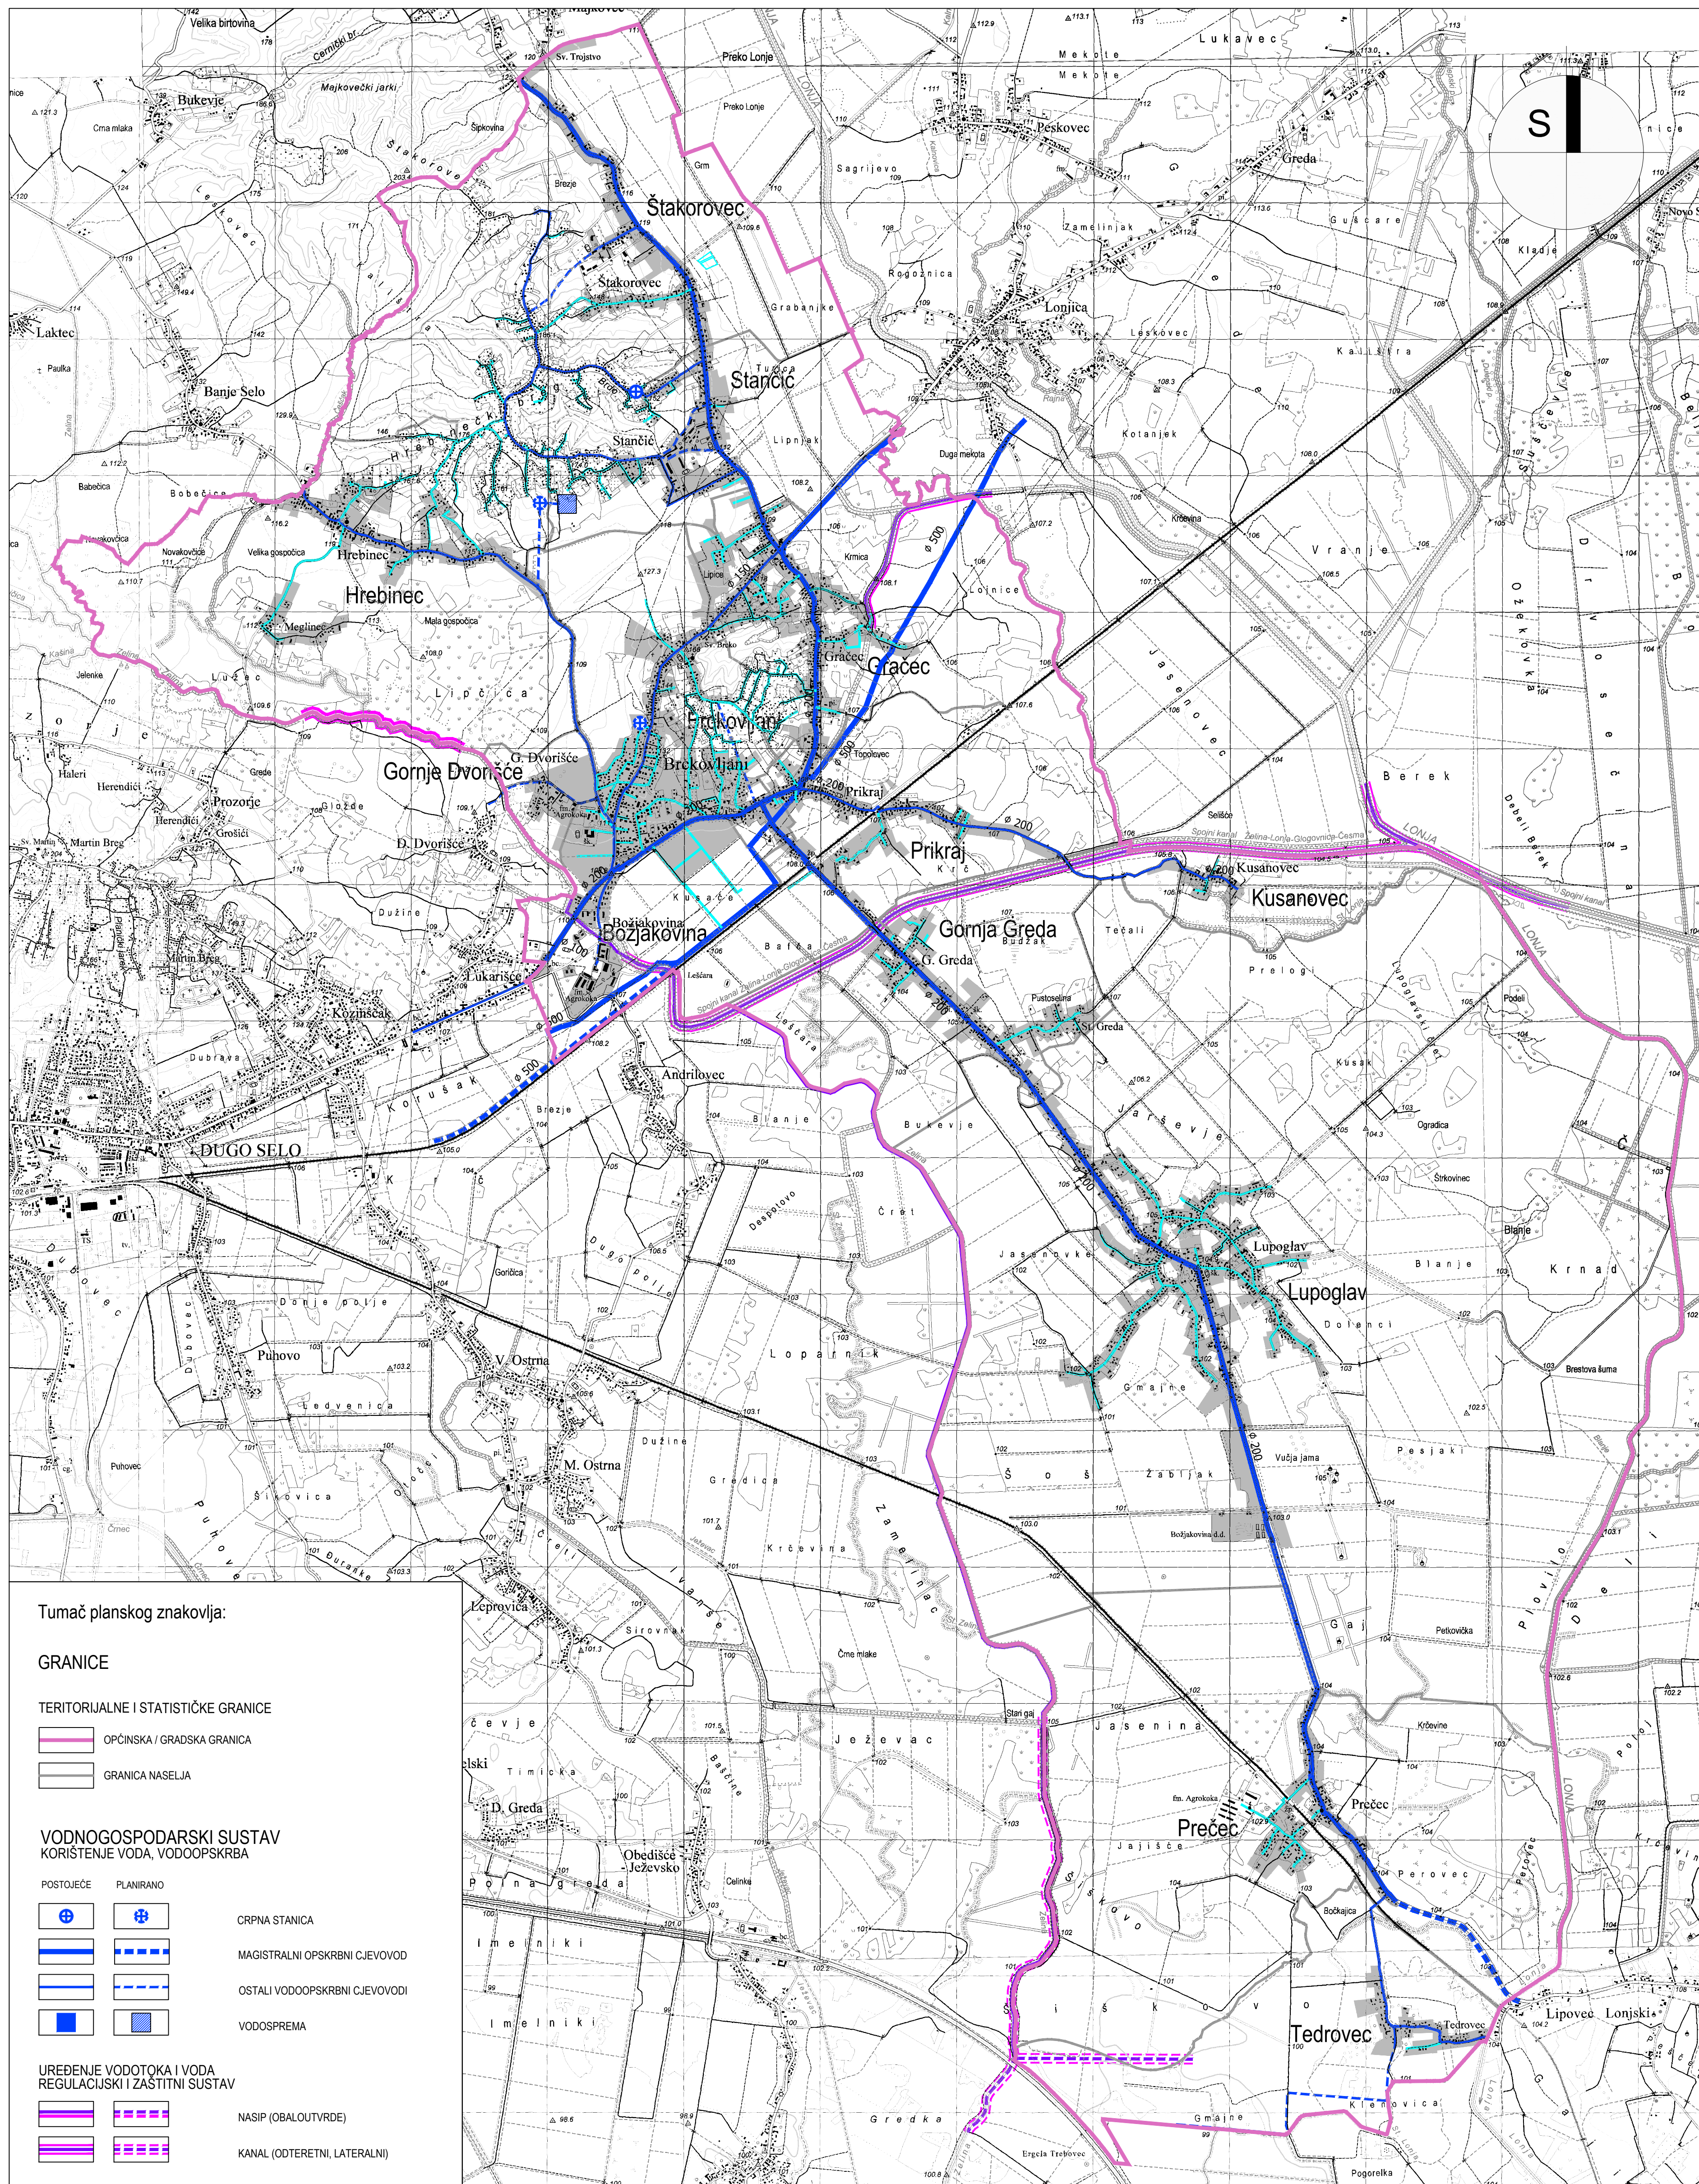

Tumač planskog znakovlja:

- GRANICE**
- TERITORIJALNE I STATISTIČKE GRANICE
 - OPĆINSKA / GRADSKA GRANICA
 - GRANICA NASELJA

- VODNOGOSPODARSKI SUSTAV
KORIŠTENJE VODA, VODOOPSKRBA**
- | POSTOJEĆE | PLANIRANO | |
|-----------|-----------|------------------------------|
| | | CRPNA STANICA |
| | | MAGISTRALNI OPSKRBNJI CJEVOD |
| | | OSTALI VODOOPSKRBNJI CJEVODI |
| | | VODOSPREMA |

- UREĐENJE VODOTOKA I VODA
REGULACIJSKI I ZAŠTITNI SUSTAV**
- | | | |
|--|--|------------------------------|
| | | NASIP (OBALOUTVRDE) |
| | | KANAL (ODTERETNI, LATERALNI) |

Županija: ZAGREBAČKA ŽUPANIJA	
Jedinična lokalne samouprave: OPĆINA BRCKOVLJANI	
Naziv Plana: PROSTORNI PLAN UREĐENJA OPĆINE BRCKOVLJANI ELABORAT PROCIŠĆENOG TEKSTA ODREDBI ZA PROVOĐENJE I GRAFIČKOG DIJELA PLANA ("Službeni glasnik Općine Brckovljani", broj 12/06, 13/06 - ispravak, 2/09, 6/09 - ispravak, 1/13, 5/14, 2/15 - pročišćeni tekst, 4/15 - ispravak, 7/15, 8/15 - pročišćeni tekst, 8/16, 9/16 - pročišćeni tekst, 9/18, 11/18 - pročišćeni tekst, 7/23, 8/23 - pročišćeni tekst)	
Naziv kartografskog prikaza: INFRASTRUKTURNI SUSTAVI I MREŽE - VODOOPSKRBA	
Broj kartografskog prikaza: 2.2.1.	Mjerilo kartografskog prikaza: 1 : 25.000
Objava Odluke Općinskog vijeća o Izradi Plana:	
Datum objave javne rasprave:	
Pečat tijela odgovornog za provođenje javne rasprave:	
Mjerenje na Konradij predlog prostornog plana prema članku 107. Zakona o prostornom uređenju ("Narodne novine", br. 153/13, 65/17, 114/18, 39/19, 98/19 i 67/23):	
Izrađivač elaborata: Zavod za prostorno uređenje Zagrebačke županije Ulica grada Vukovara 72, 10000 Zagreb	
Pečat izrađivača elaborata:	Ravnateljica Zavoda za prostorno uređenje: Željka Kučinić, dipl.ing.arh.
Pečat voditelja izrade elaborata:	Voditelj izrade elaborata: Vitimir Stokić, dipl.ing.arh.
Stručni tim u izradi Plana:	
Pečat Općinskog vijeća:	Predsjednik Odbora za Statut i Poslovanik: Tihomir Đuras
Istovjetnost ovog Plana s izvornikom odjavora:	Istovjetnost ovog Plana s izvornikom odjavora:
(Pečat nadležnog tijela)	počpis