

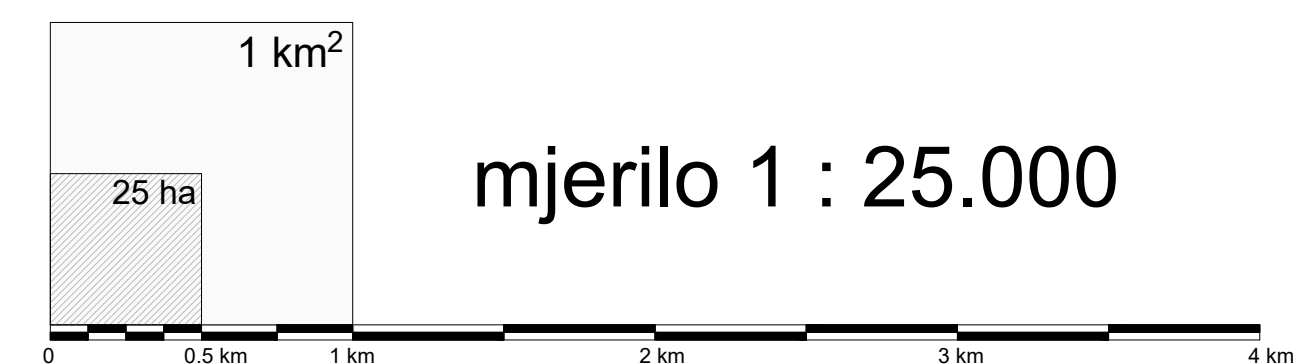


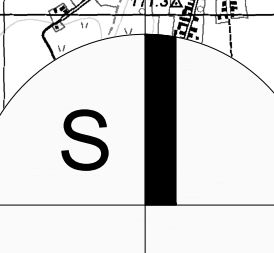

OPĆINA BRCKOVLJANI

# PROSTORNI PLAN UREĐENJA OPĆINE BRCKOVLJANI

## 2.2.2. INFRASTRUKTURNI SUSTAVI I MREŽE - ODVODNJA I GOSPODARENJE OTPADOM

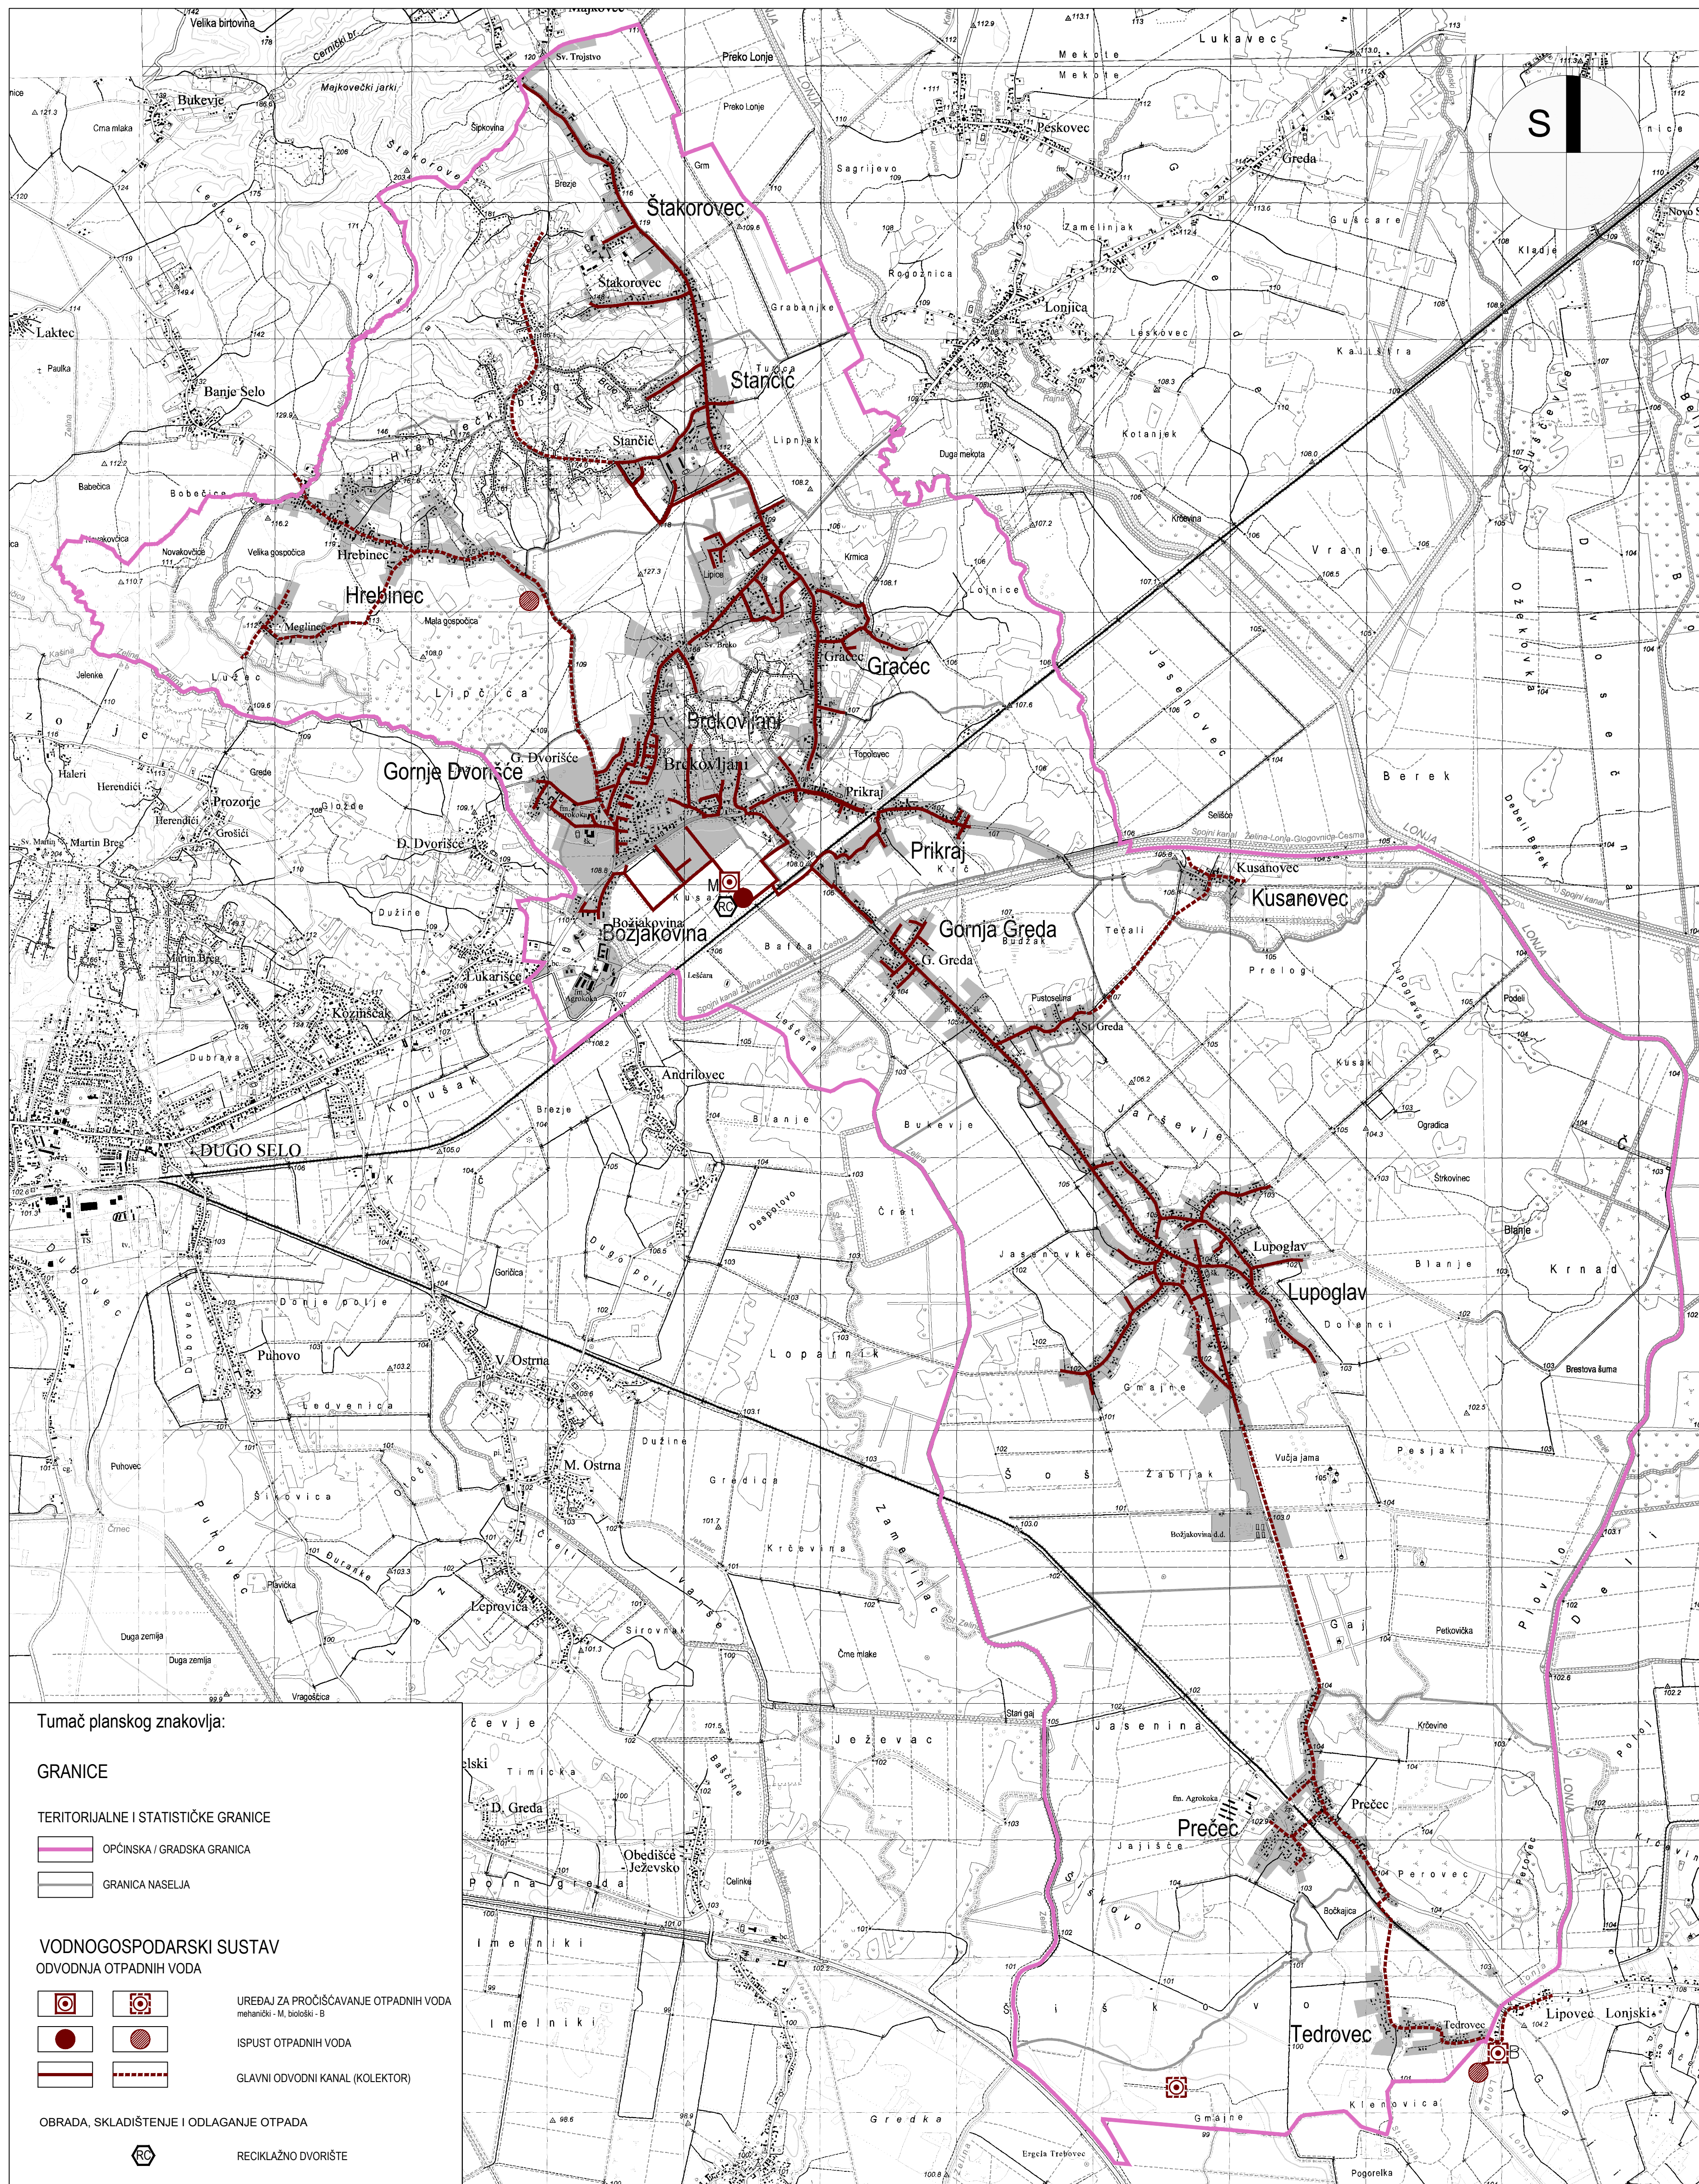

Tumač planskog znakovlja:

- GRANICE**
- TERITORIJALNE I STATISTIČKE GRANICE
- OPĆINSKA / GRADSKA GRANICA
  - GRANICA NASELJA
- VODNOGOSPODARSKI SUSTAV  
ODVODNJA OTPADNIH VODA**
- UREĐAJ ZA PROČIŠĆAVANJE OTPADNIH VODA  
mehanički - M, biološki - B
  - ISPUST OTPADNIH VODA
  - GLAVNI ODVODNI KANAL (KOLEKTOR)
- OBRADA, SKLADIŠTENJE I ODLAGANJE OTPADA**
- RECIKLAŽNO DVORIŠTE

Županija: <b>ZAGREBAČKA ŽUPANIJA</b>	
Jedinična lokalne samouprave: <b>OPĆINA BRCKOVLJANI</b>	
Naziv Plana: <b>PROSTORNI PLAN UREĐENJA OPĆINE BRCKOVLJANI</b> ELABORAT PROČIŠĆENOG TEKSTA ODREDBI ZA PROVOĐENJE I GRAFIČKOG DIJELA PLANA ("Službeni glasnik Općine Brckovljani", broj 12/06, 13/06 - ispravak, 2/09, 6/09 - ispravak, 1/13, 5/14, 2/15 - pročišćeni tekst, 4/15 - ispravak, 7/15, 8/15 - pročišćeni tekst, 8/16, 9/16 - pročišćeni tekst, 9/18, 11/18 - pročišćeni tekst, 7/23, 8/23 - pročišćeni tekst)	
Naziv kartografskog prikaza: <b>INFRASTRUKTURNI SUSTAVI I MREŽE - ODVODNJA I GOSPODARENJE OTPADOM</b>	
Broj kartografskog prikaza: <b>2.2.2.</b>	Mjerilo kartografskog prikaza: <b>1 : 25.000</b>
Objava Odluke Općinskog vijeća o Izradi Plana:	
Datum objave javne rasprave:	
Pečat tijela odgovornog za provođenje javne rasprave:	
Mjerenje na Konacni prijedlog prostornog plana prema članku 107. Zakona o prostornom uređenju ("Narodne novine", br. 153/13, 65/17, 114/18, 38/19, 98/19 i 67/23):	
Izrađivač elaborata: <b>Zavod za prostorno uređenje Zagrebačke županije</b> Ulica grada Vukovara 72, 10000 Zagreb	
Pečat izrađivača elaborata:	Ravnateljica Zavoda za prostorno uređenje: <b>Željka Kućinić, dipl.ing.arh.</b>
Pečat voditelja izrade elaborata:	Voditelj izrade elaborata: <b>Vitomir Stokić, dipl.ing.arh.</b>
Stručni tim u izradi Plana:	
Pečat Općinskog vijeća:	Predsjednik Odbora za Statut i Poslovanje: <b>Tihomir Duras</b>
Istovjetnost ovog Plana s izvornikom odjavora:	Istovjetnost ovog Plana s izvornikom odjavora:
(Pečat nadležnog tijela)	počpis