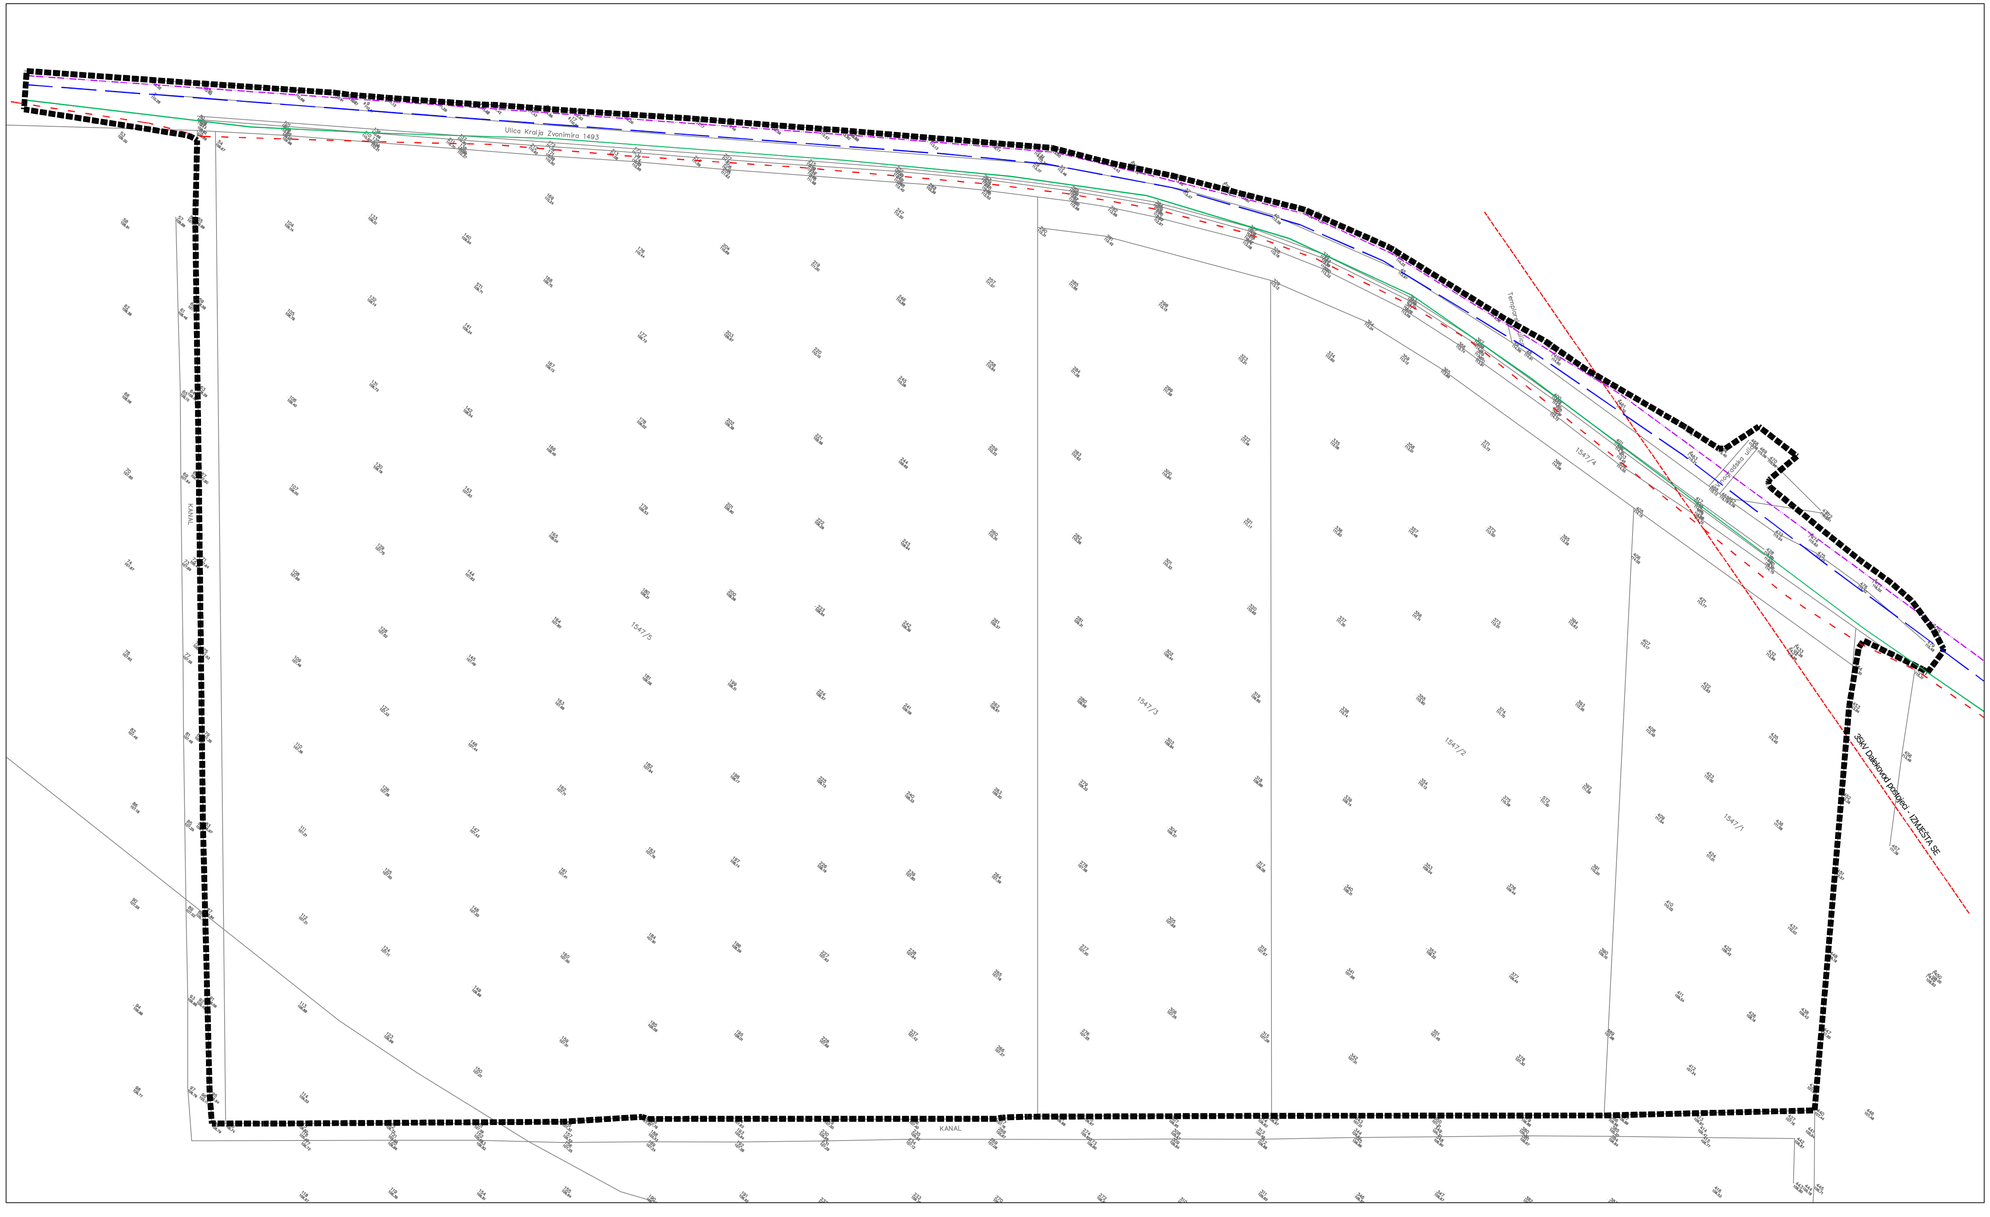

TUMAC PLANSKOG ZNAKOVLJA

GRANICA OBUHVATA

ELEKTROENERGETSKI SUSTAV
- 35kV DALEKOVOD
- E1, E2 (srednje i nisko naponski kabel)
- OPSKRBNI PLINOVOD (NT)

POŠTA I TELEKOMUNIKACIJE
- TK KABEL

VODOOPSKRBA I ODVODNJA
- OPSKRBNI VODOVOD
- OBORINSKA KANALIZACIJA
- FEKALNA KANALIZACIJA

MJ 1:1 000

100 m²

0 5 10 20 50 100 m

S

UZGZ

OPCINA BRCKOVLJANI

Naziv prostornog plana:
DETALJNI PLAN UREĐENJA ZONE K1 - BOŽJAKOVINA, BRCKOVLJANI

Naziv kartografskog prikaza:

Broj kartografskog prikaza:

Mjerilo kartografskog prikaza:

Program mjera za unapređenje stanja u gradskom prostoru: (Službeni glasnik Opcine Brckovljani 01/04 od 24.01.2004.)

Odluka Opcinskog vijeca opcine Brckovljani o donošenju Detaljnog plana uredenja.

Javna rasprava objavljena je:

Javni uvid održan:

Pecat tijela odgovornog za provodenje javne rasprave:

Odgovorna osoba za provodenje javne rasprave:

JOSIP FUNTEK

Pravna osoba koja je izradila plan:
URBANISTICKI ZAVOD GRADA ZAGREBA d.o.o.
ZAGREB, Britanski trg 12

Pecat pravne osobe koja je izradila plan:

Odgovorna osoba:

LUKA ŠULENTIC dipl. ing. arh.

Koordinator / izradivac plana: DUNJA KOS PLETEŠ dipl. ing. arh.

Strucni tim u izradi plana:
1. DUNJA KOS PLETEŠ dipl. ing. arh.
2. BORIS MOŠTAK ing. grad.
3. IVAN KAPOVIC aps.arh.
4. DARIO MIHANOVIC aps. grad.

Pecat Opcinskog vijeca opcine Brckovljani:

Predsjednik Opcinskog vijeca opcine Brckovljani:

MILAN KRALJ

Istovjetnost ovog plana s izvornikom ovjerava:

IME, PREZIME, POTPIS

Pecat nadležnog tijela: