



OPĆINA BRCKOVLJANI

# VI. IZMJENE I DOPUNE PROSTORNOG PLANA UREĐENJA OPĆINE BRCKOVLJANI

## 2.1.


### INFRASTRUKTURNI SUSTAVI I MREŽE - ENERGETSKI SUSTAV, POŠTA I TELEKOMUNIKACIJE

Tumač VI. izmjena i dopuna:

- 1** Korekcija granice Općine i naselja prema podacima DGU - SRPJ 2018.
  - Granica Općine koja se briše
  - Granica Općine prema DGU
  - Granica Naselja koja se briše
  - Granica Naselja prema DGU
- 2** Ukidanje planiranog magistralnog plinovoda Dugo - Selo - Vrbovec DN 200/50



Županija: <b>ZAGREBAČKA ŽUPANIJA</b>	
Jednica lokalne samouprave: <b>OPĆINA BRCKOVLJANI</b>	
Naziv i etapa izrade Plana: <b>VI. IZMJENE I DOPUNE PROSTORNOG PLANA UREĐENJA OPĆINE BRCKOVLJANI</b>	
Naziv kartografskog prikaza: <b>INFRASTRUKTURNI SUSTAVI I MREŽE - ENERGETSKI SUSTAV, POŠTA I TELEKOMUNIKACIJE</b>	
Broj kartografskog prikaza: <b>2.1.</b>	Mjerno kartografskog prikaza: <b>1 : 25.000</b>
Objava Odluke Općinskog vijeća o izradi Plana: "Službeni glasnik Općine Brckovljani", broj 7/17	
Objava Odluke Općinskog vijeća o donošenju Plana: "Službeni glasnik Općine Brckovljani", broj 9/18	
Datum objave javne rasprave: <b>07.06.2018.</b>	
Javni uvid održan: <b>od 26.06. do 03.07.2018.</b>	
Pečat tijela odgovornog za provođenje javne rasprave:  Načelnik općine: <b>Željko Funtek</b>	
M.P. _____ potpis	
Mišljenje na Konacni prijedlog Plana prema članku 107. Zakona o prostornom uređenju ("Narodne novine", broj 153/13 i 65/17); Sukladno čl. 107. st. 4. Zakona o prostornom uređenju, mišljenje se ne pribavlja.	
Stručni izradnik Plana: <b>Zavod za prostorno uređenje Zagrebačke županije</b> Ulica grada Vukovara 72, 10000 Zagreb	
Pečat stručnog izraditelja Plana:  M.P. _____ potpis	Mjaviteljica Zavoda za prostorno uređenje: <b>Željka Kućinić, dipl.ing.arh.</b>  potpis
Pečat odgovornog voditelja izrade Plana:  M.P. _____ potpis	Odgovorni voditelj izrade Plana: <b>Vitimir Štokić, dipl.ing.arh.</b>  potpis
Stručni tim u izradi Plana: Vitimir Štokić, dipl.ing.arh. Andrea Galić, dipl.ing.građ., univ.spec.oecooing Hrvoje Kujundžić, dipl.ing.arh. Željka Kućinić, dipl.ing.arh.	
Roberta Pišpek, dipl.ing.građ. Domagoj Duvančić, dipl.ing.prom. Mara Čuro, građ.teh. Mato Jurić, dipl.iur.	
Pečat Općinskog vijeća:  M.P. _____ potpis	Potpredsjednik Općinskog vijeća: <b>Tihomir Đuras</b>  potpis
Istovjetnost ovog Plana s izvornikom ovjerava:  M.P. _____ (Pečat nadležnog tijela)	
Istovjetnost ovog Plana s izvornikom ovjerava:  potpis	

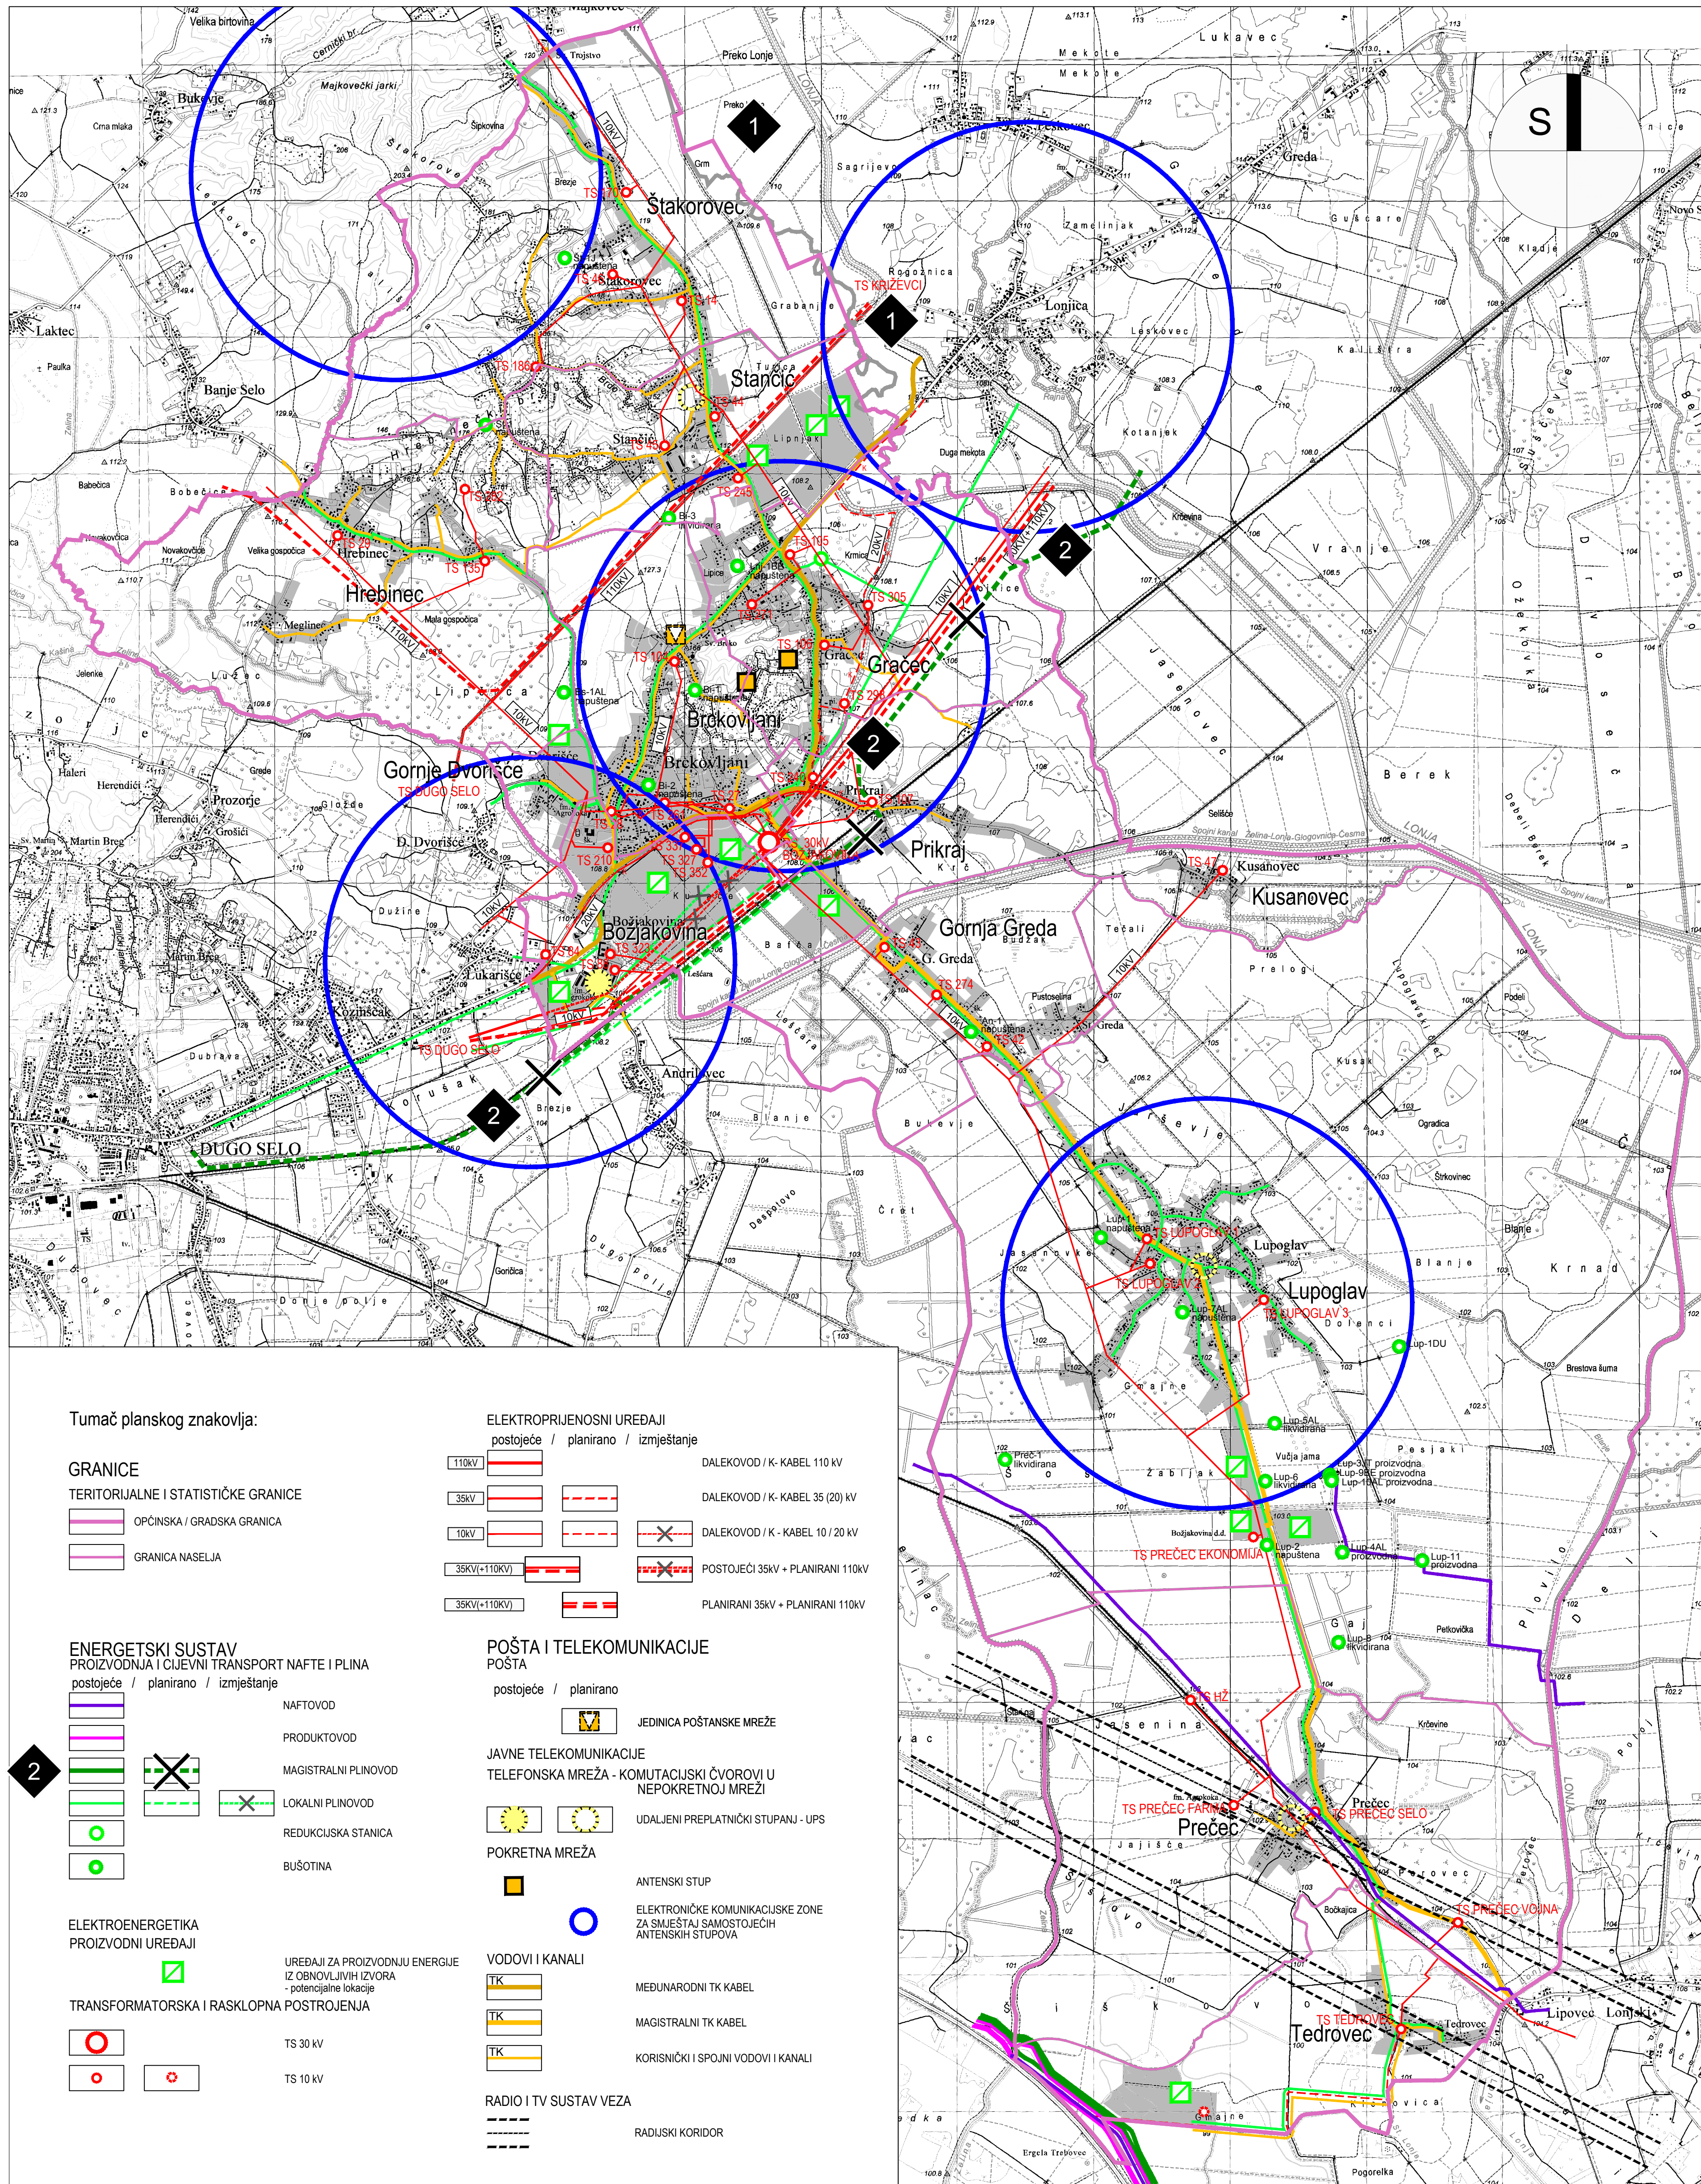

Tumač planskog znakovlja:

- GRANICE**
- TERITORIJALNE I STATISTIČKE GRANICE
- OPĆINSKA / GRADSKA GRANICA
  - GRANICA NASELJA
- ENERGETSKI SUSTAV**  
PROIZVODNJA I CJEVNI TRANSPORT NAFTE I PLINA
- postojeće / planirano / izmještanje
- NAFTOVOD
  - PRODUKTOVOD
  - MAGISTRALNI PLINOVOD
  - LOKALNI PLINOVOD
  - REDUKCIJSKA STANICA
  - BUŠOTINA
- ELEKTROENERGETIKA**  
PROIZVODNI UREĐAJI
- UREĐAJI ZA PROIZVODNJU ENERGIJE IZ OBNOVLJIVIH IZVORA - potencijalne lokacije
- TRANSFORMATORSKA I RASKLOPNA POSTROJENJA
- TS 30 kV
  - TS 10 kV
- ELEKTROPRIJENOSNI UREĐAJI**  
postojeće / planirano / izmještanje
- 110kV DALEKOVOD / K- KABEL 110 kV
  - 35kV DALEKOVOD / K- KABEL 35 (20) kV
  - 10kV DALEKOVOD / K- KABEL 10 / 20 kV
  - 35kV+110kV POSTOJEĆI 35kV + PLANIRANI 110kV
  - 35kV+110kV PLANIRANI 35kV + PLANIRANI 110kV
- POŠTA I TELEKOMUNIKACIJE**  
POŠTA
- postojeće / planirano
- JEDINICA POŠTANSKE MREŽE
- JAVNE TELEKOMUNIKACIJE
- TELEFONSKA MREŽA - KOMUTACIJSKI ČVOROV I NEPOKRETNOSTI MREŽI
- UDALJENI PREPLATNIČKI STUPANJ - UPS
- POKRETNOSTI MREŽA
- ANTENSKI STUP
  - ELEKTRONIČKE KOMUNIKACIJSKE ZONE ZA SMJEŠTAJ SAMOSTOJEĆIH ANTENSKIH STUPOVA
- VODOVI I KANALI**
- MEĐUNARODNI TK KABEL
  - MAGISTRALNI TK KABEL
  - KORISNIČKI I SPOJNI VODOVI I KANALI
- RADIO I TV SUSTAV VEZA**
- RADUSKI KORIDOR