

OPĆINA BRCKOVLJANI

VII. IZMJENE I DOPUNE PROSTORNOG PLANA UREĐENJA OPĆINE BRCKOVLJANI


2.1.2. INFRASTRUKTURNI SUSTAVI I MREŽE - ELEKTROENERGETIKA

Tumač VII. izmjena i dopuna:

- 1** Korekcija granice Općine i naselja prema podacima DGU - SRPJ 2022.
 - Granica Općine koja se briše
 - Granica Općine prema DGU
 - Granica Naselja koja se briše
 - Granica Naselja prema DGU
- 2** Brisana je trasa planiranog 110 kV dalekovoda. U tumaču planskog znakovlja briše se prostorni pokazatelj za planirani 110 kV dalekovod
- 3** Korekcija trase 35 i 10 kV dalekovoda, položaja trafostanice i naziva trafostanice naponskog nivoa 10 kV
- 4** Dodana je lokacija i naziv trafostanice naponskog nivoa 10 kV **TS LUPOGLAV 7**
- 5** Dodana je trasa 10 kV dalekovoda i položaj trafostanice i naziv trafostanice naponskog nivoa 10 kV

Temeljem prihvaćenih primjedbi iz Javne rasprave:

- 5** Dodana je trasa 10 kV dalekovoda i položaj trafostanice i naziv trafostanice naponskog nivoa 10 kV

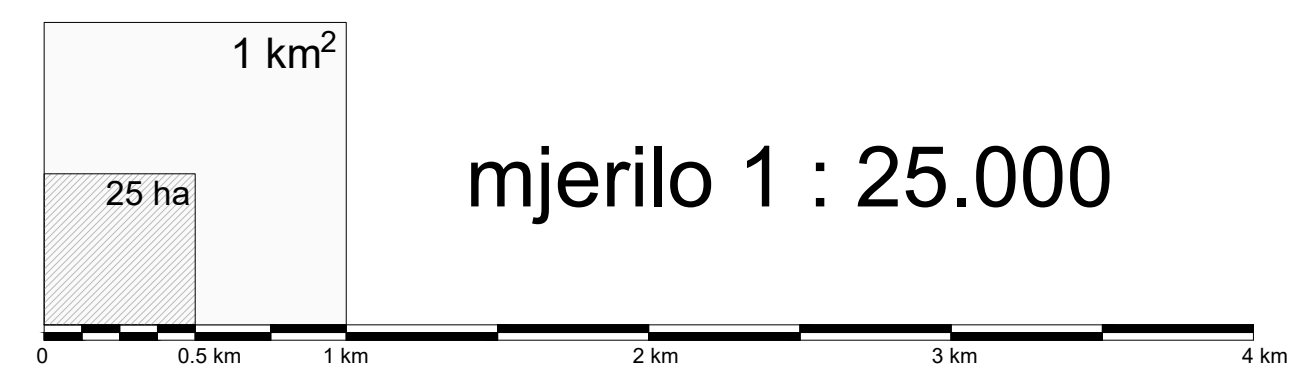

Županija: ZAGREBAČKA ŽUPANIJA	
Jednica lokalne samouprave: OPĆINA BRCKOVLJANI	
Naziv i etapa izrade Plana: VII. IZMJENE I DOPUNE PROSTORNOG PLANA UREĐENJA OPĆINE BRCKOVLJANI	
Naziv kartografskog prikaza: INFRASTRUKTURNI SUSTAVI I MREŽE - ELEKTROENERGETIKA	
Broj kartografskog prikaza: 2.1.2.	Mjerilo kartografskog prikaza: 1 : 25.000
Objava Odluke Općinskog vijeća o izradi Plana: "Službeni glasnik Općine Brckovljani", broj 3/22	Objava Odluke Općinskog vijeća o donošenju Plana: "Službeni glasnik Općine Brckovljani", broj 7/23
Datum objave javne rasprave: 09.05.2023. u dnevnim listu "24 sata" 19.05.2023. na mrežnim stranicama MPOGJ: www.mpgji.gov.hr 18.05.2023. na mrežnim stranicama Općine Brckovljani: www.brckovljani.hr	Javni uvik održan: od 29.05. do 05.06.2023.
Pečat tijela odgovornog za provođenje javne rasprave:	Odgovorna osoba za provođenje javne rasprave: Načelnik općine: Tihomir Duras
M.P.:	polpis:

Mišljenje na Konacni prijedlog prostornog plana prema članku 107. Zakona o prostornom uređenju ("Narodne novine", br. 153/13, 65/17, 114/18, 39/19, 98/19 i 167/23)
Sukladno čl. 107. st. 4. Zakona o prostornom uređenju, mišljenje se ne pribavlja.

Stručni izradivač Plana:
Zavod za prostorno uređenje Zagrebačke županije
Ulica grada Vukovara 72, 10000 Zagreb


Pečat stručnog izradivača Plana: Ravnateljica Zavoda za prostorno uređenje:
Željka Kučinić, dipl.ing.arh.

Pečat odgovornog voditelja izrade Plana: Odgovorni voditelj izrade Plana:
Vitimir Stokić, dipl.ing.arh.

Stručni tim u izradi Plana:
Vitimir Stokić, dipl.ing.arh.
Andrea Galić, dipl.ing.grad., univ.spec.oec.ing.
Hrvoje Kujundžić, dipl.ing.arh.
Željka Kučinić, dipl.ing.arh.
Roberta Pišpek, dipl.ing.grad.
Ana Sivrić Mihelić, dipl.ing.arh.

Pečat Općinskog vijeća: Predsjednik Općinskog vijeća:
Stjepan Vиноjić

Istovjetnost ovog Plana s izvornikom ovjerava: Istovjetnost ovog Plana s izvornikom ovjerava:
M.P. (Pečat nadležnog tijela) polpis:

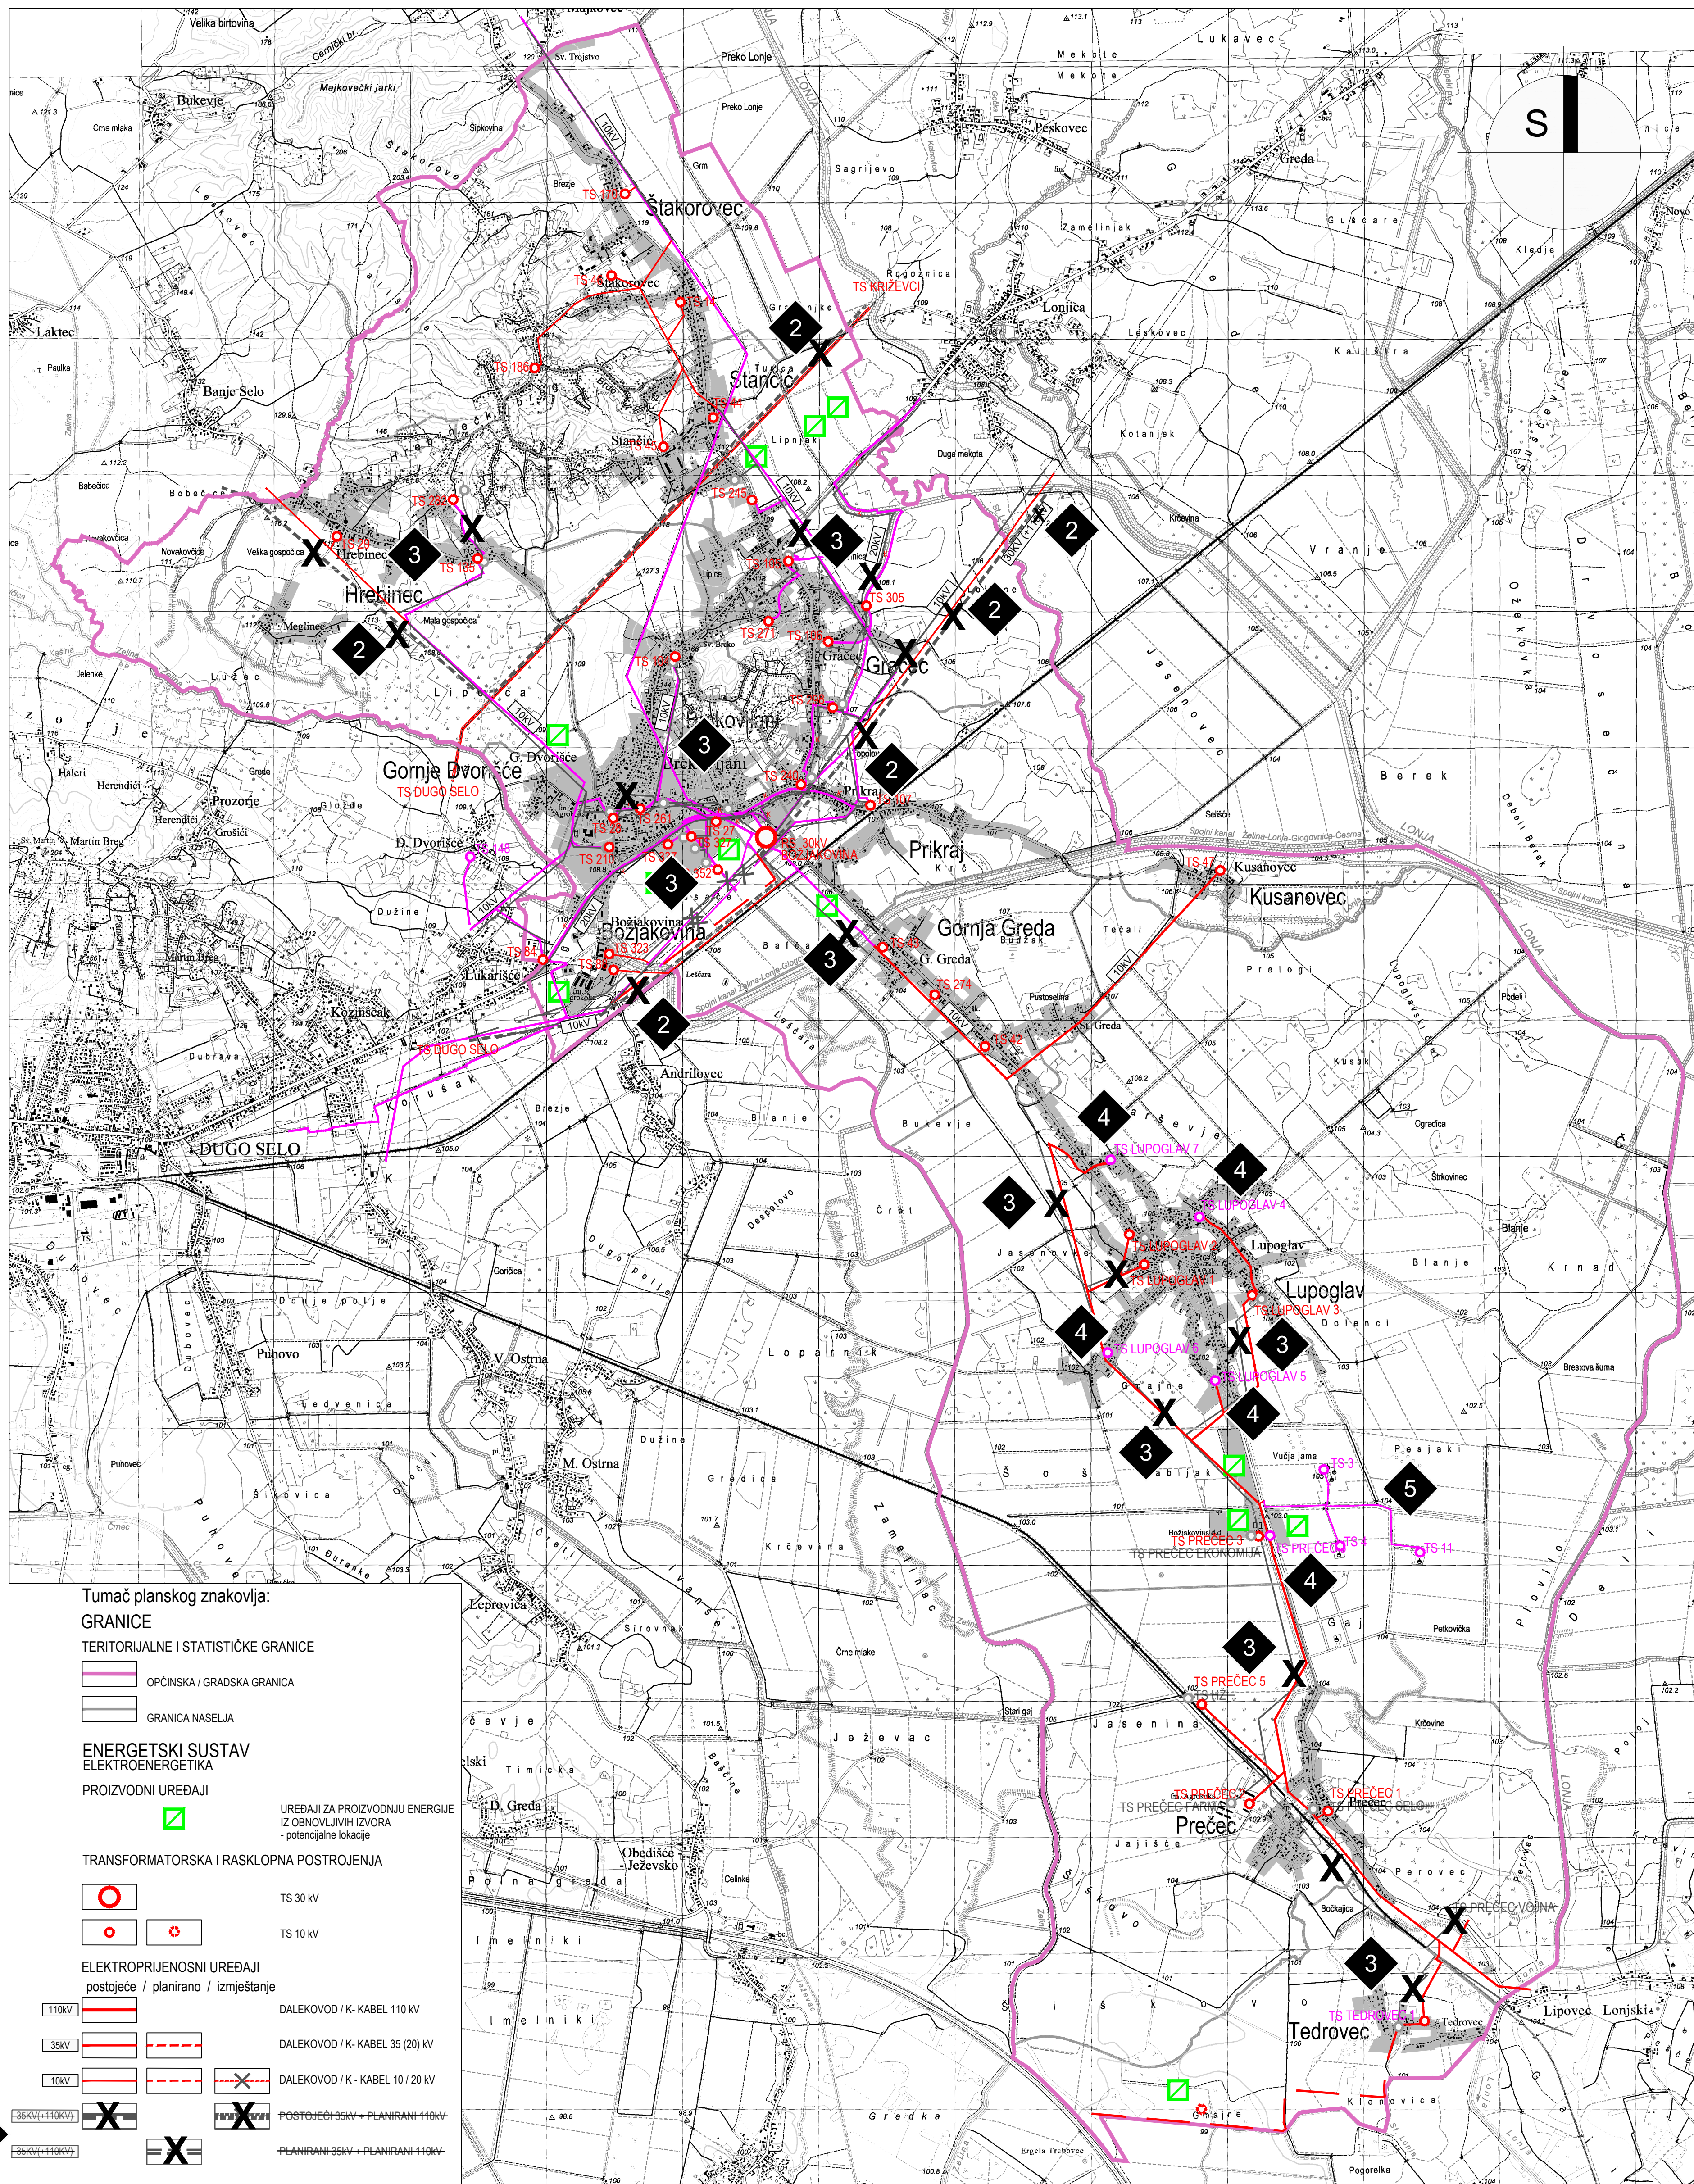

Tumač planskog znakovlja:

GRANICE
TERITORIJALNE I STATISTIČKE GRANICE

- OPĆINSKA / GRADSKA GRANICA
- GRANICA NASELJA

ENERGETSKI SUSTAV
ELEKTROENERGETIKA

PROIZVODNI UREĐAJI

- UREĐAJI ZA PROIZVODNJU ENERGIJE IZ OBNOVLJIVIH IZVORA - potencijalne lokacije

TRANSFORMATORSKA I RASKLOPNA POSTROJENJA

- TS 30 kV
- TS 10 kV

ELEKTROPRIJENOSNI UREĐAJI
postojeće / planirano / izmještanje

- DALEKOVOD / K- KABEL 110 kV
- DALEKOVOD / K- KABEL 35 (20) kV
- DALEKOVOD / K- KABEL 10 / 20 kV
- POSTOJEĆI 35kV - PLANIRANI 110kV
- PLANIRANI 35kV - PLANIRANI 110kV

2