

OPĆINA BRCKOVLJANI

VII. IZMJENE I DOPUNE PROSTORNOG PLANA UREĐENJA OPĆINE BRCKOVLJANI


2.2.1. INFRASTRUKTURNI SUSTAVI I MREŽE - VODOOPSKRBA

Tumač VII. izmjena i dopuna:

- 1** Korekcija granice Općine i naselja prema podacima DGU - SRPJ 2022.
 - Granica Općine koja se briše
 - Granica Naselja koja se briše
- 2** Korekcija/ brisanje trasa vodoopskrbnog cjevovoda


Temeljem prihvaćenih primjedbi iz Javne rasprave:

- 3** Brisanje oznake planirane vodopreme

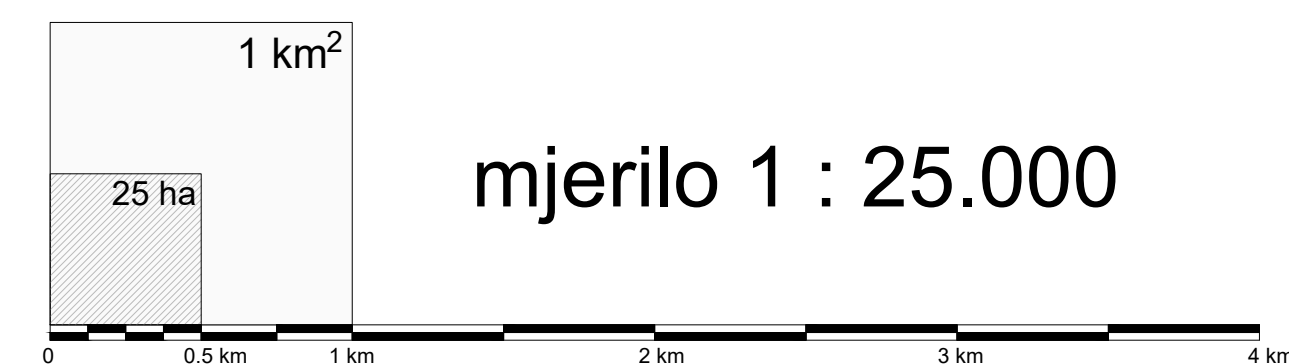

Županija: ZAGREBAČKA ŽUPANIJA	
Jednica lokalne samouprave: OPĆINA BRCKOVLJANI	
Naziv i etapa izrade Plana: VII. IZMJENE I DOPUNE PROSTORNOG PLANA UREĐENJA OPĆINE BRCKOVLJANI	
Naziv kartografskog prikaza: INFRASTRUKTURNI SUSTAVI I MREŽE - VODOOPSKRBA	
Broj kartografskog prikaza: 2.2.1.	Mjerilo kartografskog prikaza: 1 : 25.000
Objava Odluke Općinskog vijeća o izradi Plana: "Službeni glasnik Općine Brckovljani", broj 3/22	Objava Odluke Općinskog vijeća o donošenju Plana: "Službeni glasnik Općine Brckovljani", broj 7/23
Datum objave javne rasprave: 20.05.2023. u dnevnim listama "24 sata" 19.05.2023. na mrežnim stranicama MPOG: www.mpgi.gov.hr 18.05.2023. na mrežnim stranicama Općine Brckovljani: www.brckovljani.hr	Javni uvjet održan: od 29.05. do 05.06.2023.
Pečat tijela odgovornog za provođenje javne rasprave:	Odgovorna osoba za provođenje javne rasprave: Načelnik općine: Tihomir Duras

Mišljenje na Konačni prijedlog prostornog plana prema članku 107. Zakona o prostornom uređenju ("Narodne novine", br. 153/13, 65/17, 114/18, 39/19, 98/19 i 167/23): Sukladno čl. 107. st. 4. Zakona o prostornom uređenju, mišljenje se ne pribavlja.	
Stručni izradivač Plana: Zavod za prostorno uređenje Zagrebačke županije Ulica grada Vukovara 72, 10000 Zagreb	
Pečat stručnog izradivača Plana:	Ravnateljica Zavoda za prostorno uređenje: Željka Kučinić, dipl.ing.arh.
Pečat odgovornog voditelja izrade Plana:	Odgovorni voditelj izrade Plana: Vitimir Stokić, dipl.ing.arh.
Stručni tim u izradi Plana: Vitimir Stokić, dipl.ing.arh. Andrea Galčić, dipl.ing.grad., univ.spec.oec.ing. Hrvoje Kujundžić, dipl.ing.arh. Željka Kučinić, dipl.ing.arh. Roberta Pišpek, dipl.ing.grad. Ana Sivrić Mihelić, dipl.ing.arh.	Suzana Vujčić, dipl.ing.arh. Zoran Tonković, prof.geograf. Domagoj Duvančić, mag.ing.traff., univ.spec.oec.MBA Goran Rozga, univ.spec.oec. Mara Čuro, grad.teh. Mato Jurić, dipl.iur.
Pečat Općinskog vijeća:	Predsjednik Općinskog vijeća: Stjepan Vиноjić
Istovjetnost ovog Plana s izvornikom ovjerava:	Istovjetnost ovog Plana s izvornikom ovjerava:

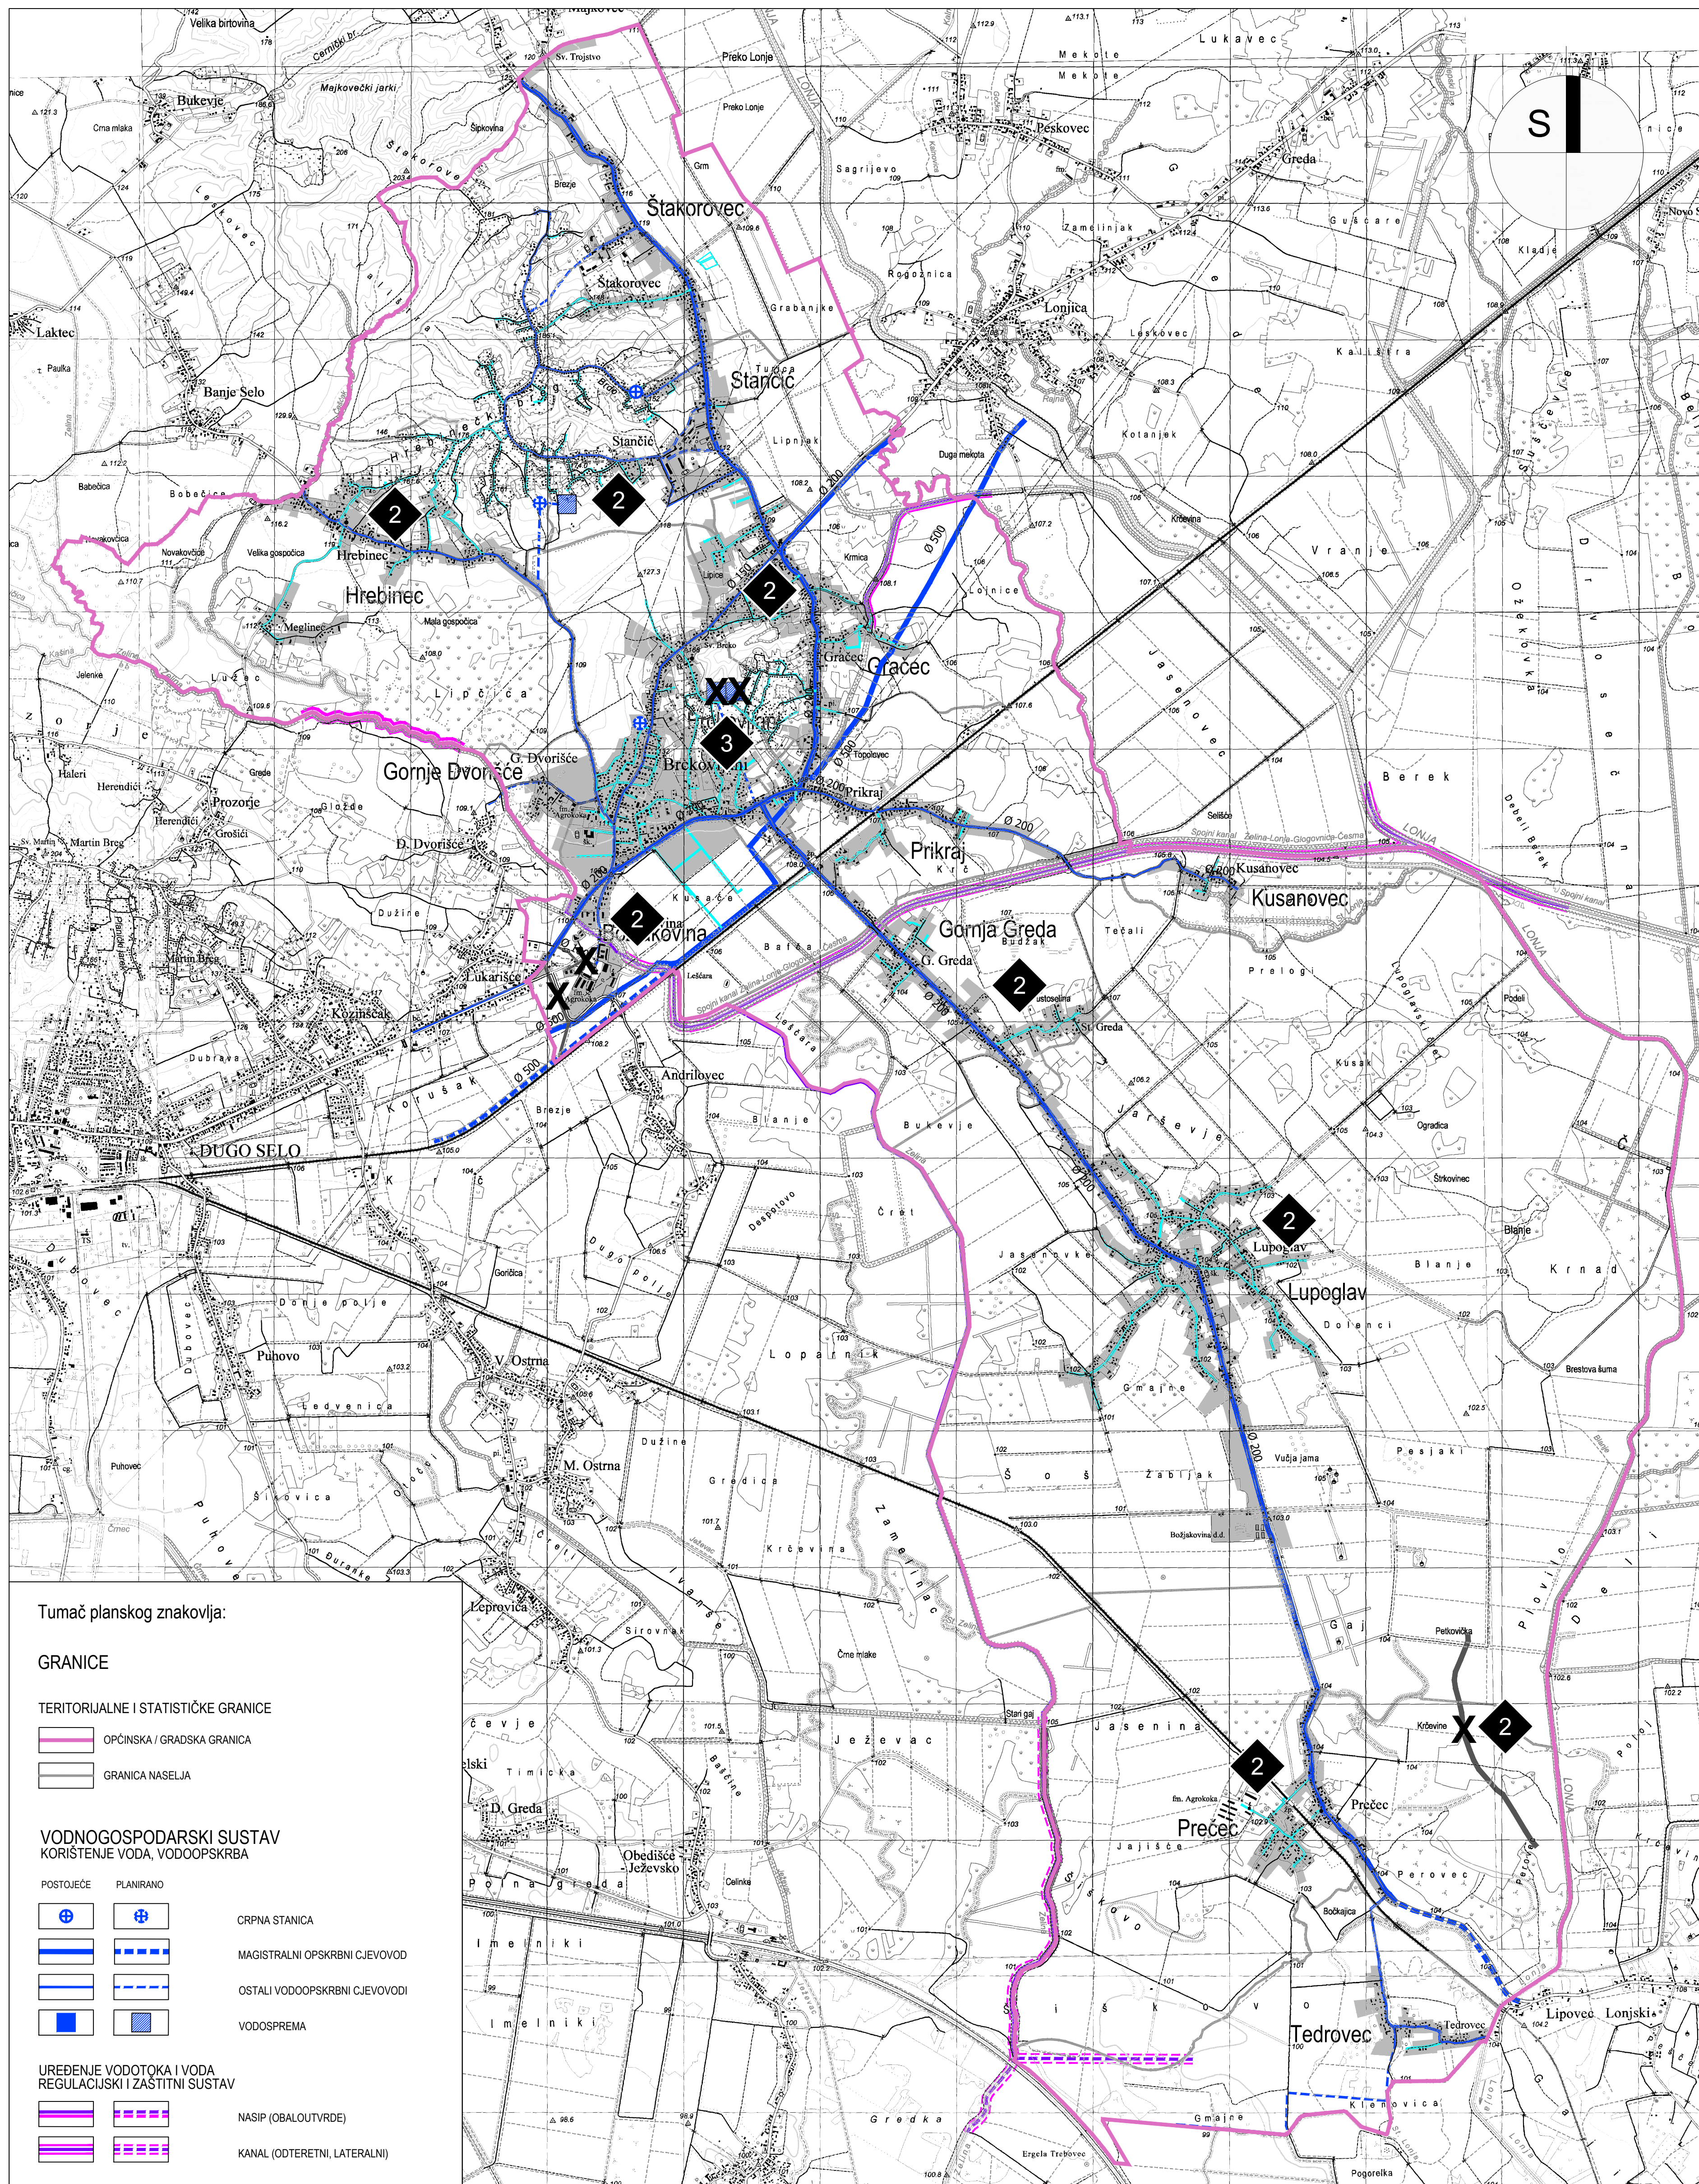

Tumač planskog znakovlja:

- GRANICE**
- TERITORIJALNE I STATISTIČKE GRANICE
- OPĆINSKA / GRADSKA GRANICA
 - GRANICA NASELJA
- VODNOGOSPODARSKI SUSTAV
KORIŠTENJE VODA, VODOOPSKRBA**
- | | | |
|-----------|-----------|--------------------------------|
| POSTOJEĆE | PLANIRANO | |
| | | CRPNA STANICA |
| | | MAGISTRALNI OPSKRBNJI CJEVOVOD |
| | | OSTALI VODOOPSKRBNJI CJEVOVODI |
| | | VODOSPREMA |
- UREĐENJE VODOTOKA I VODA
REGULACIJSKI I ZAŠTITNI SUSTAV**
- NASIP (OBALOUTVRDE)
 - KANAL (ODTERETNI, LATERALNI)